


Дизайн-проект




г. Севастополь
2019

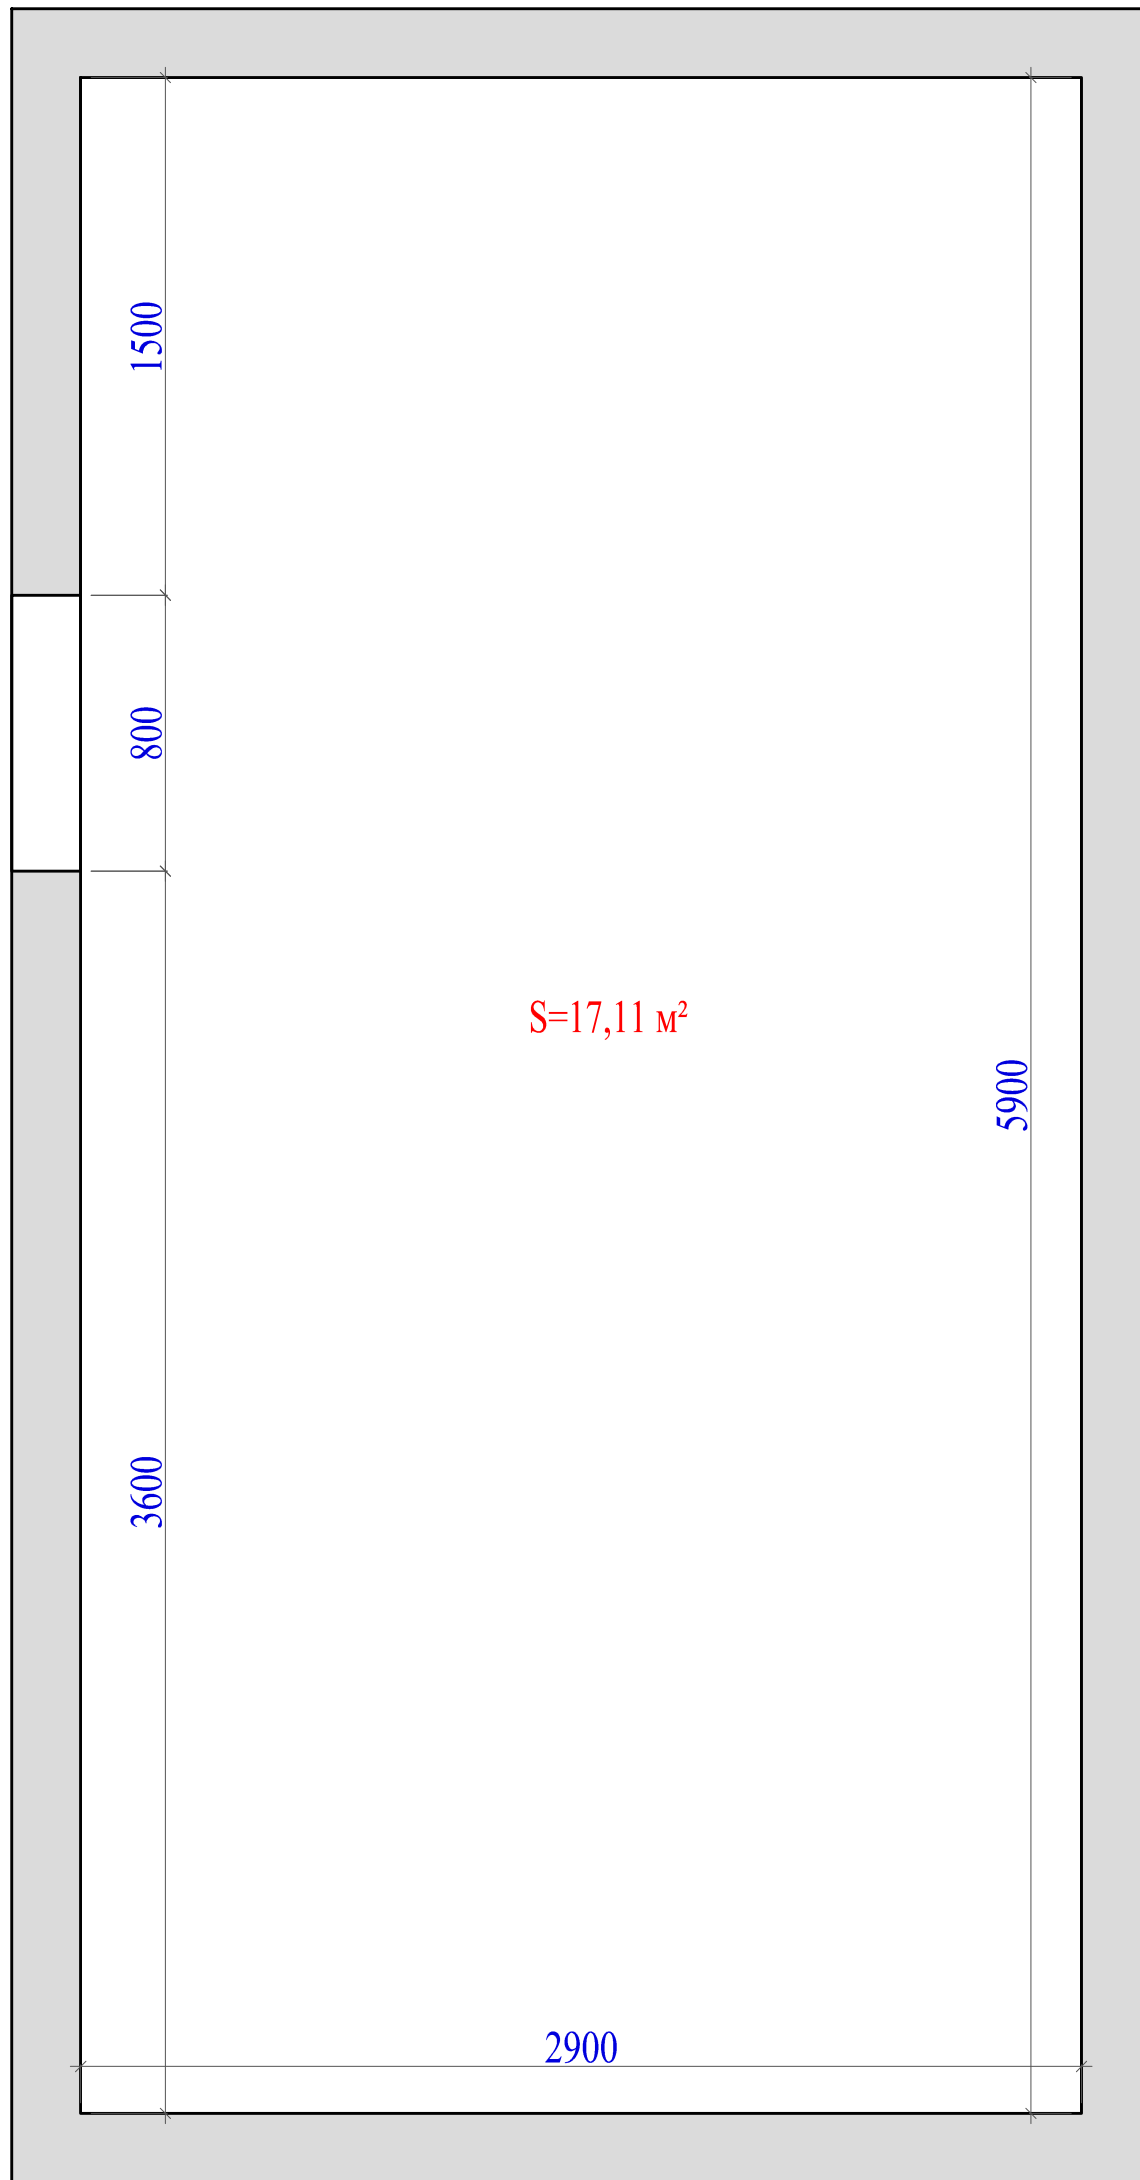


h помещения = 2500мм

Изм.	Кол.	Лист	№ док.	Подп.	Дата	стадия	лист	листов
						ЭП	1	
заказчик								
архитектор								
ОБМЕРНЫЙ ПЛАН								

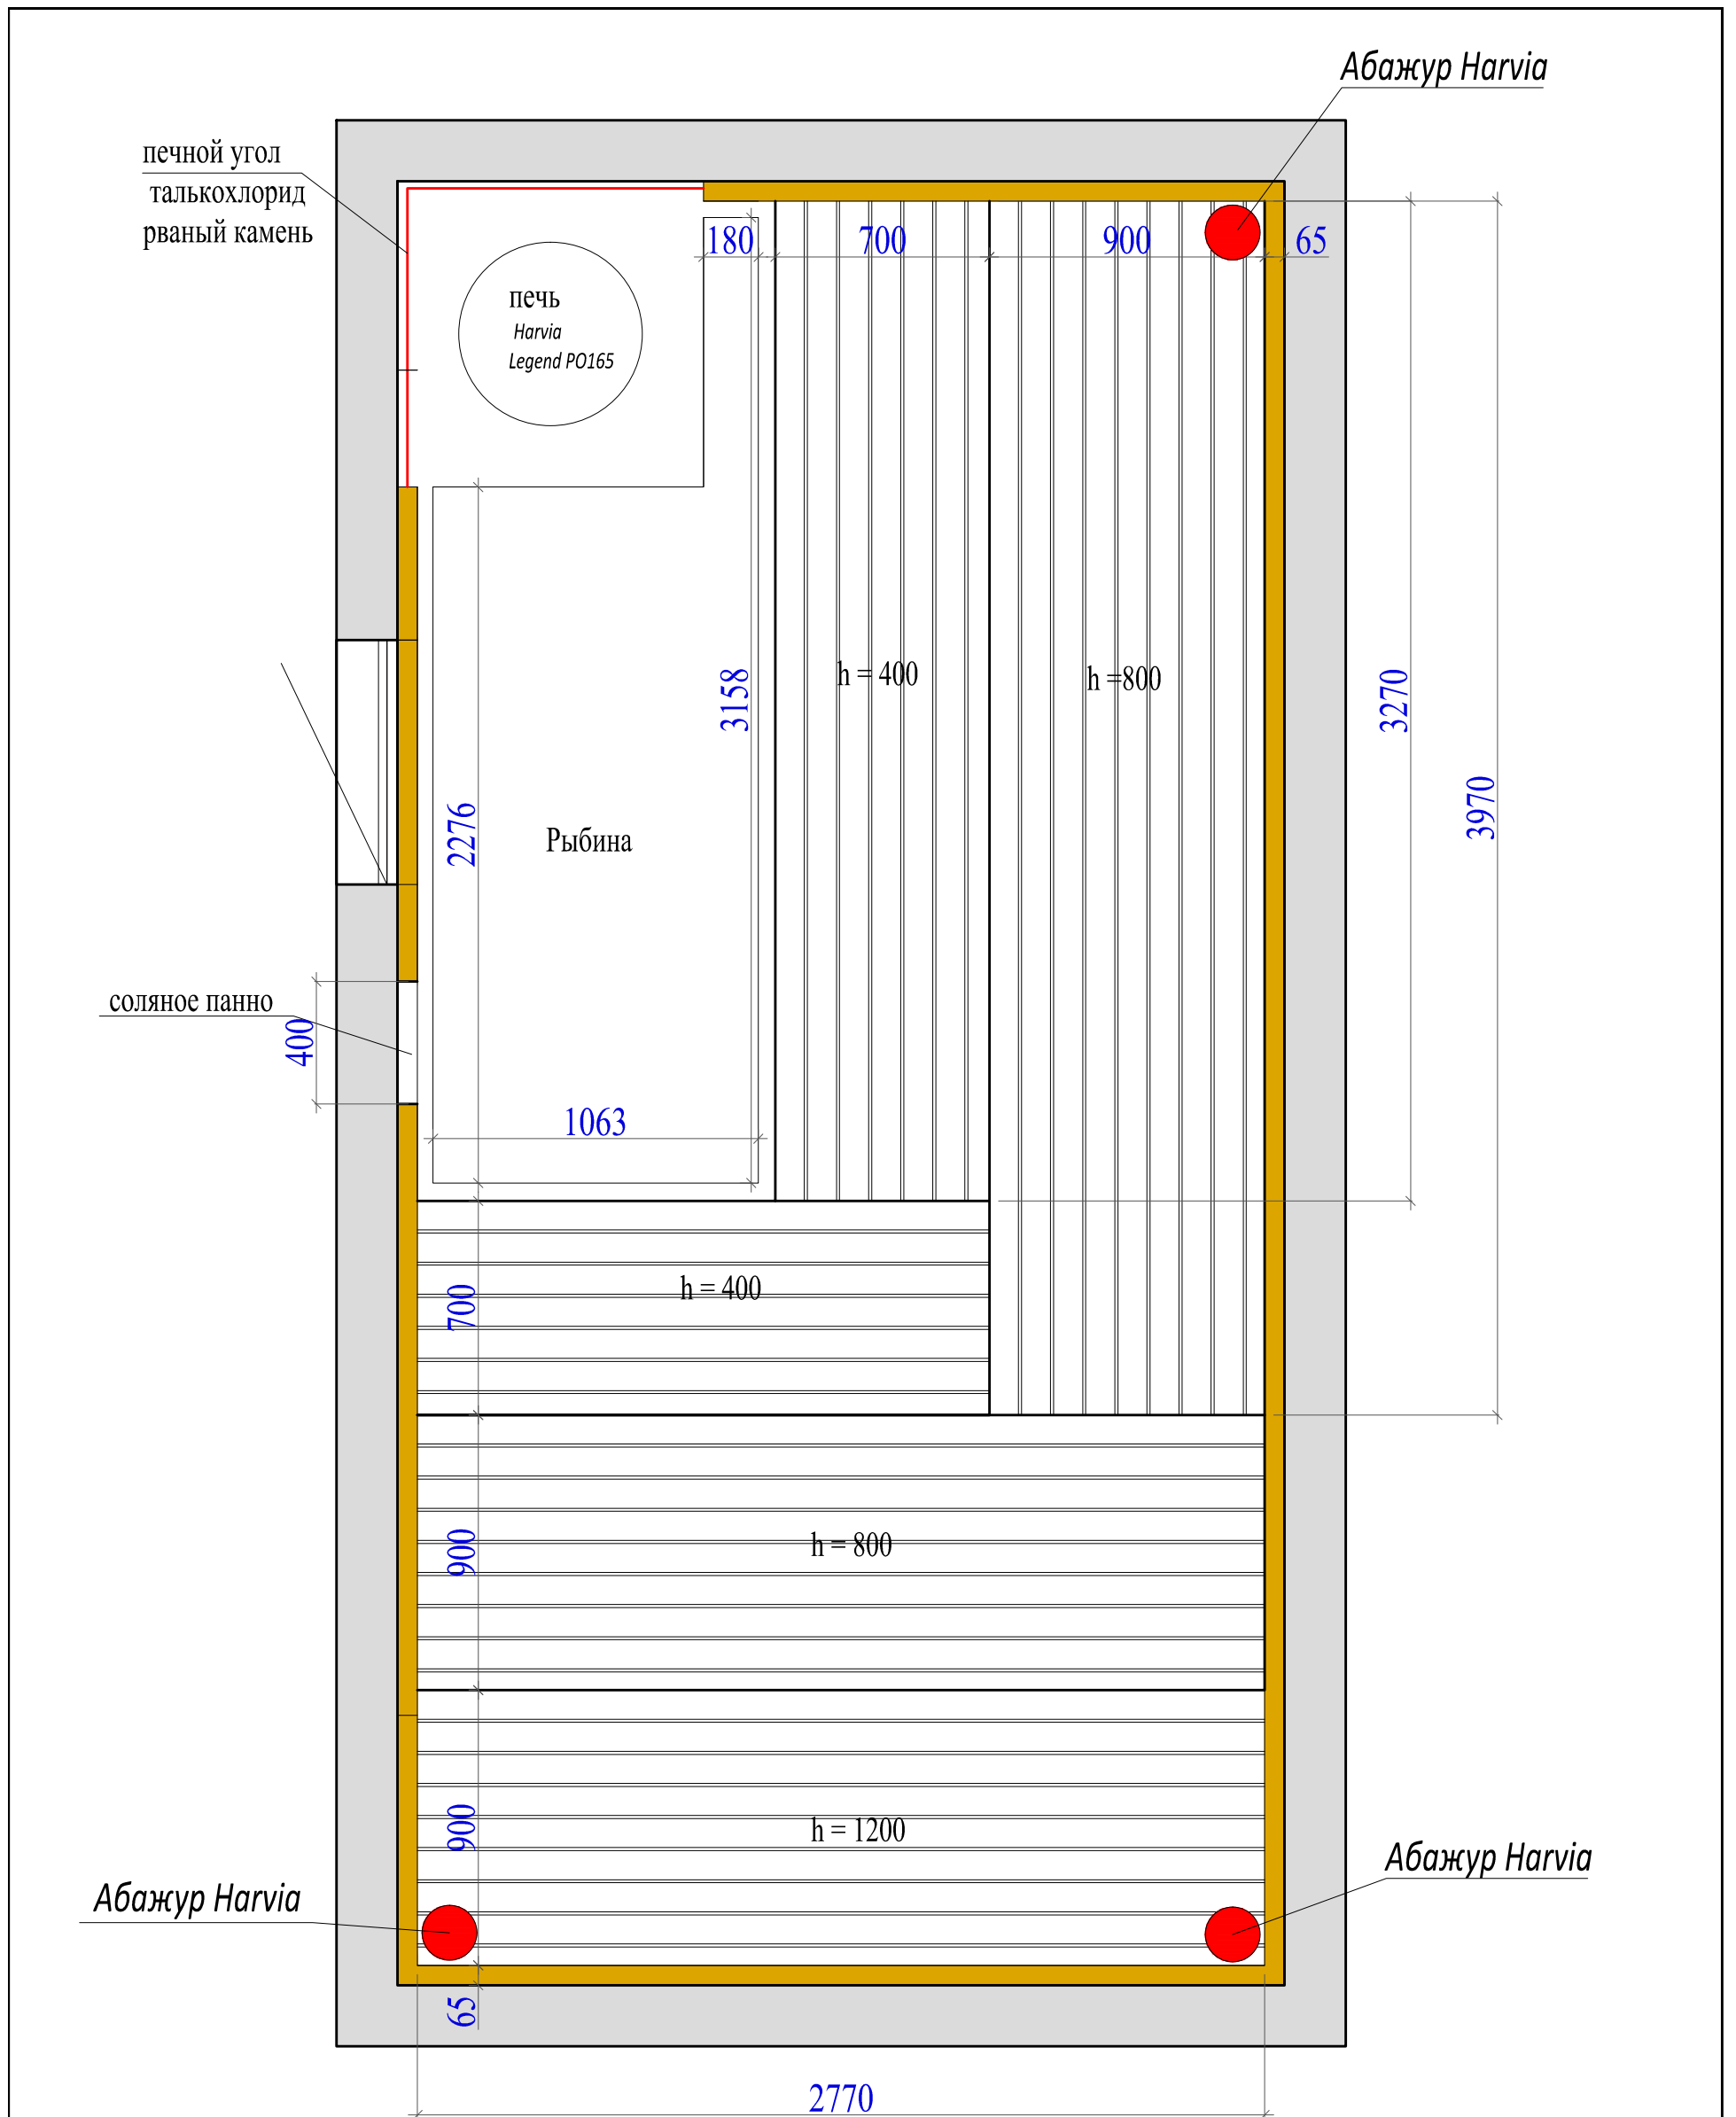


1. предусмотреть не обходимый отступ от стены для монтажа подсветки за соляной плиткой
2. см визуализацию
3. в углах стыковка вагонки
- Галтелями 20*20
4. предусмотреть подсветку
под полками

Изм.	Кол.	Лист	Челок.	Подп.	Дата	стадия	лист	листов
						ЭП	2	
заказчик								
архитектор								
РАССТАНОВКА ОБОРУДОВАНИЯ								

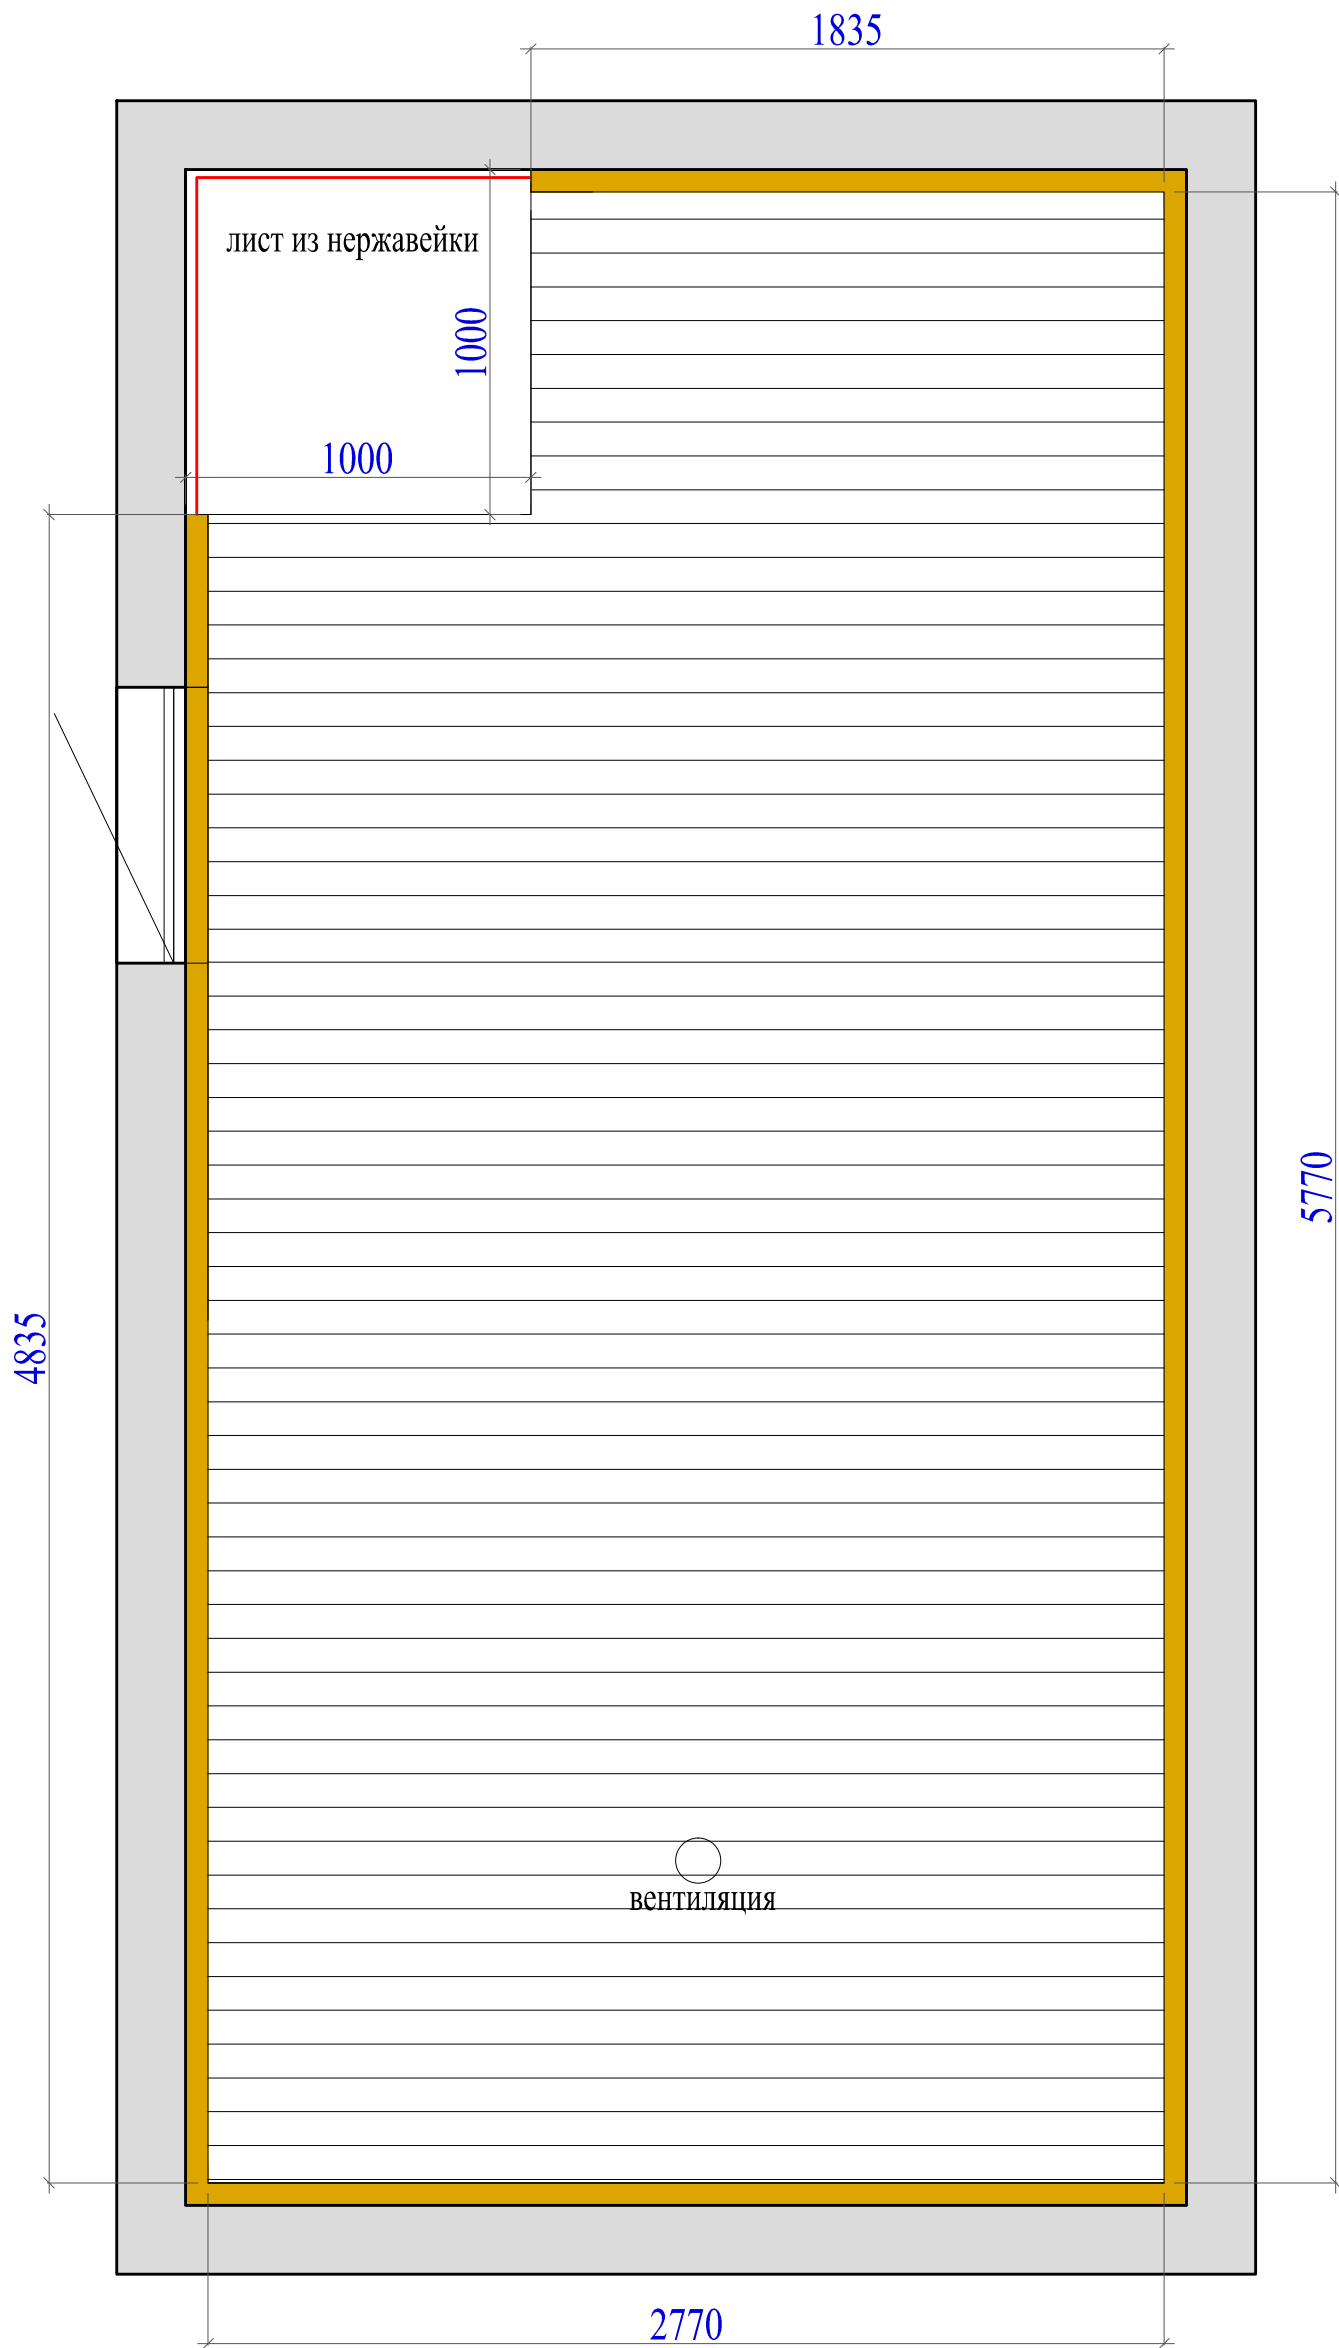


1. предусмотреть необходимый отступ от стены для монтажа подсветки за соляной плиткой
2. см визуализацию
3. в углах стыковка вагонки - Галтелями 20*20

Изм.	Кол.	Лист	Челок.	Подп.	Дата	стадия	лист	листов
						ЭП	3	
заказчик								
архитектор								
ПЛАН ПОТОЛКА								

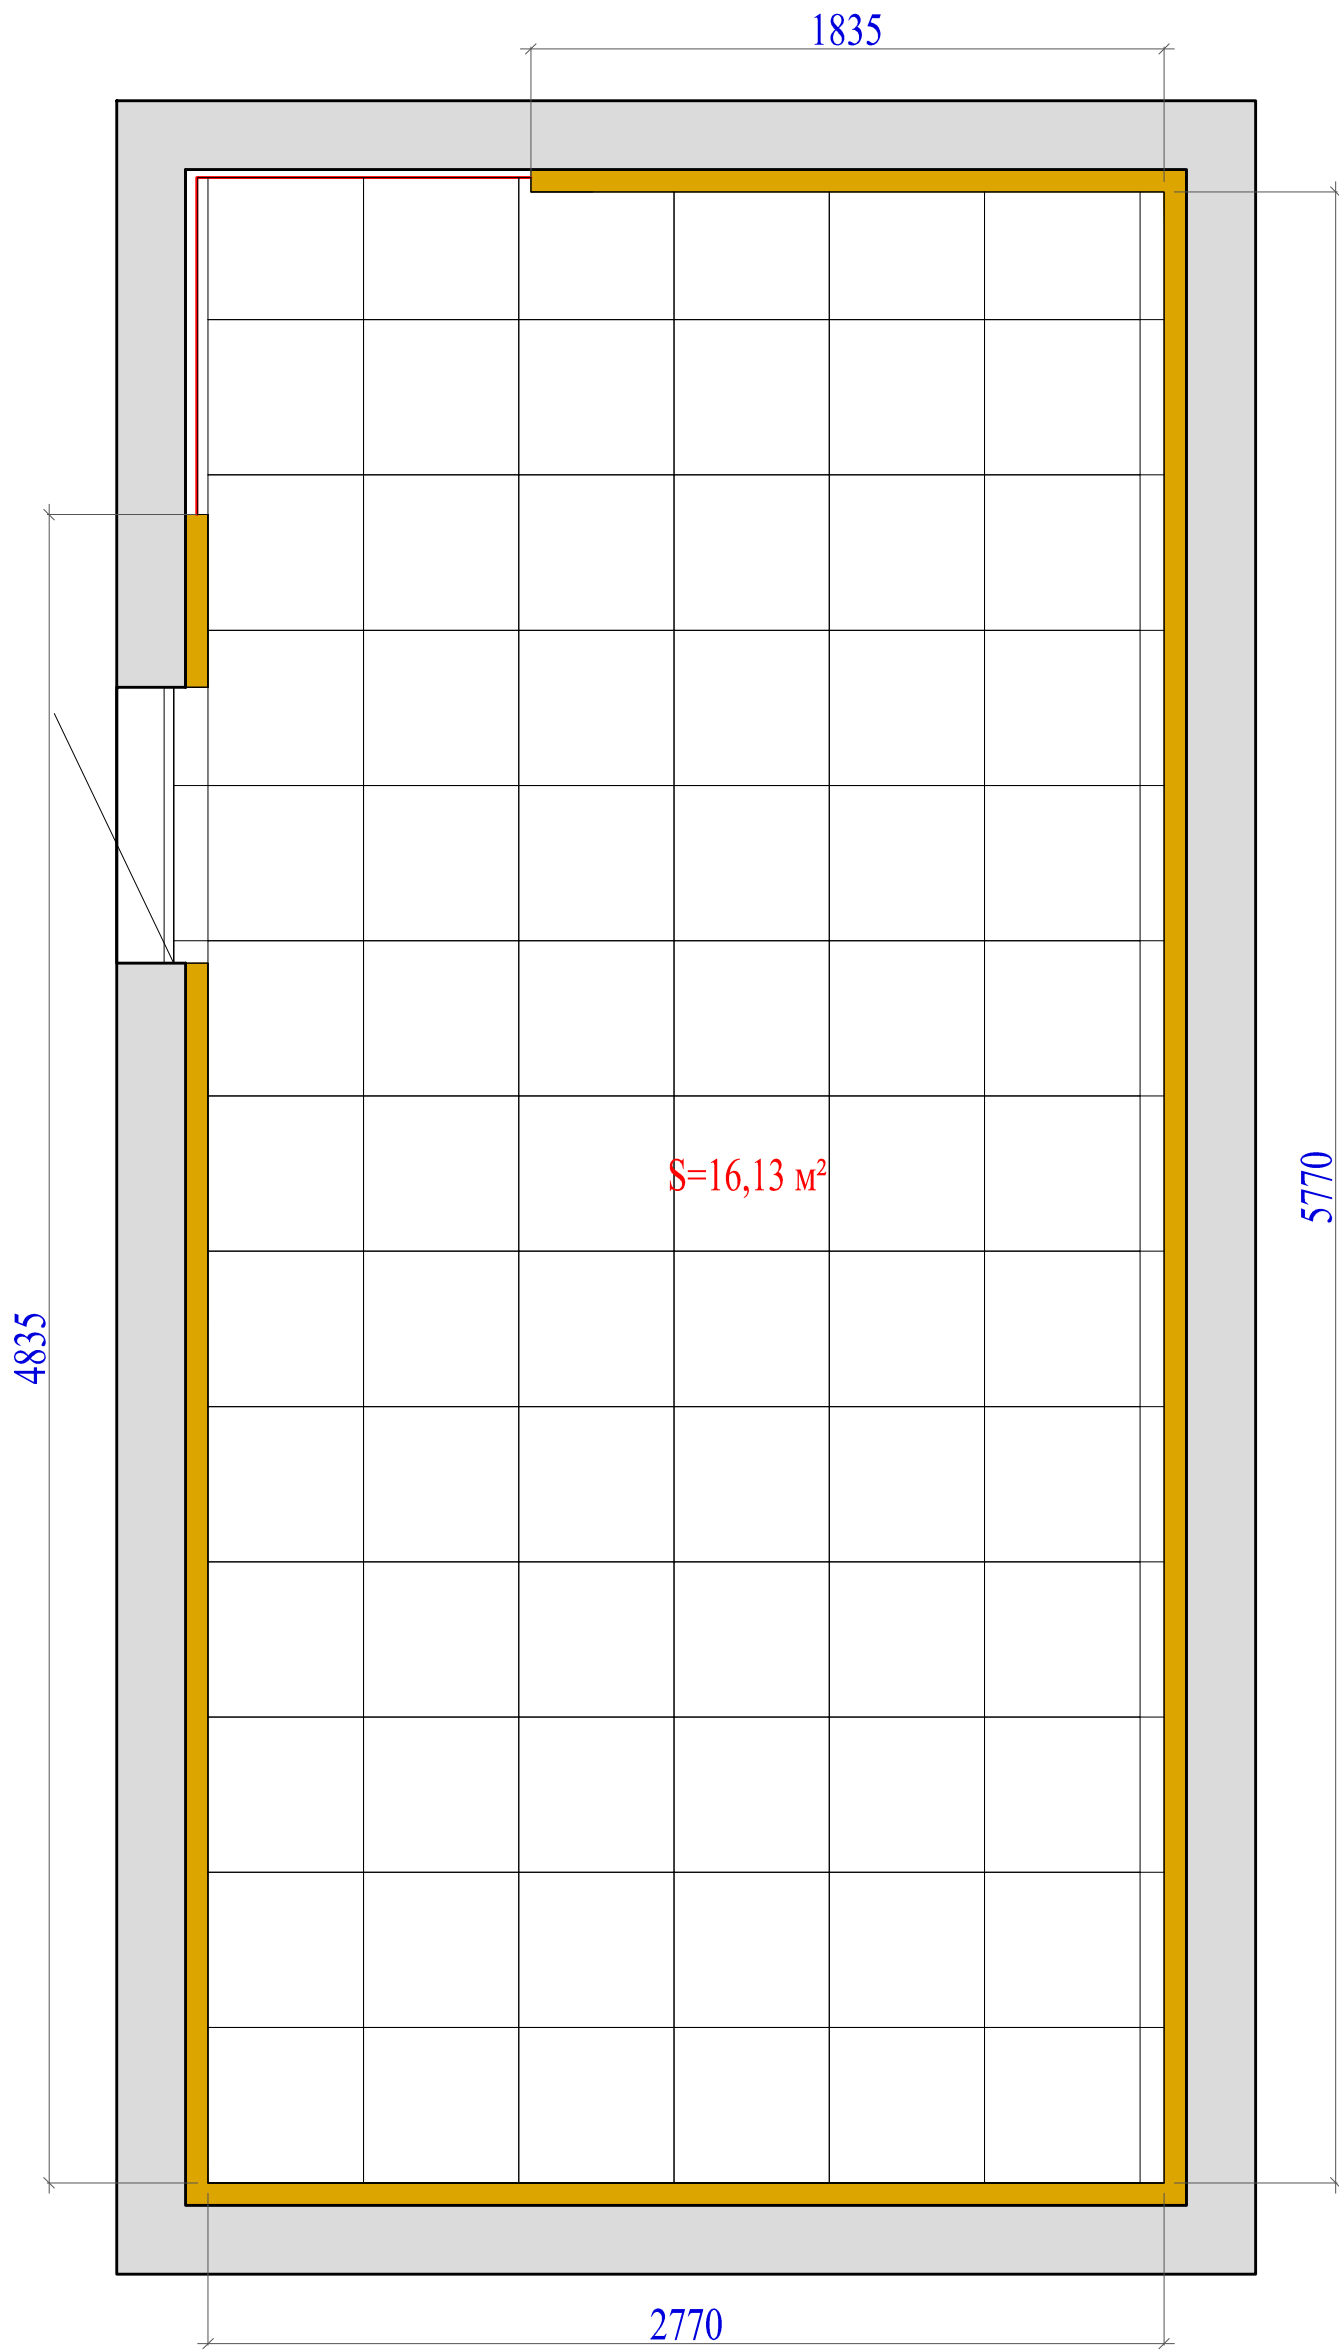


Изм.	Кол.	Лист	Челок.	Подп.	Дата	стадия	лист	листов
						ЭП	4	
заказчик								
архитектор								
ПЛАН ПОЛА								

СТЕНА 1

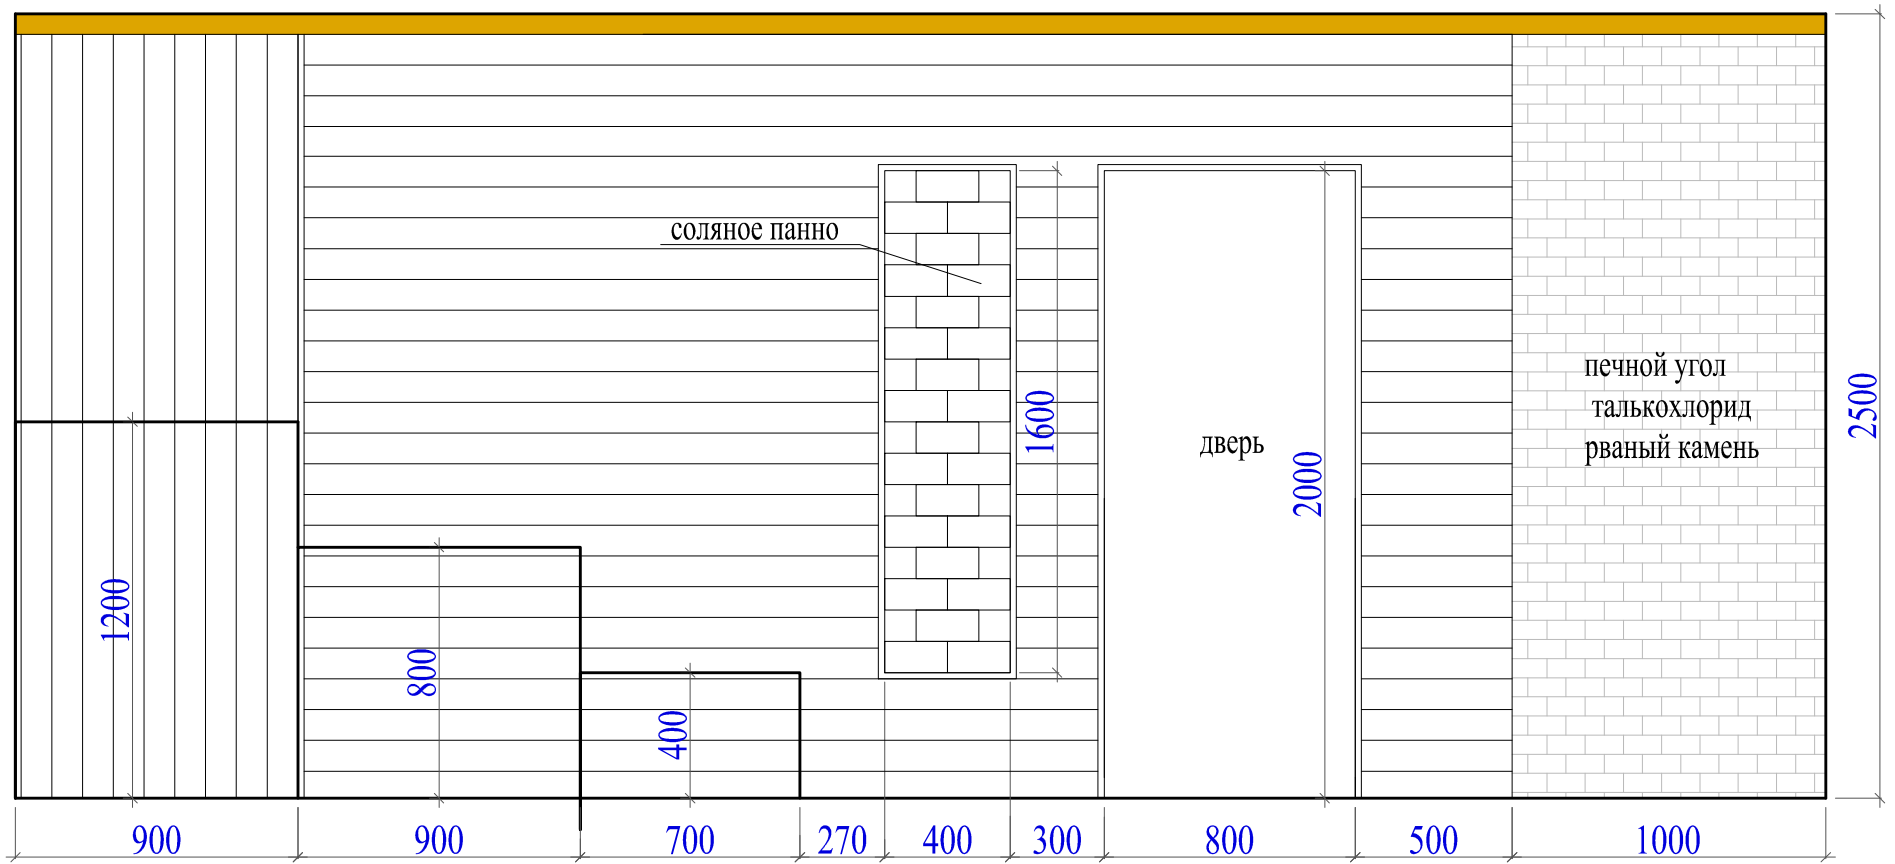


СТЕНА 2

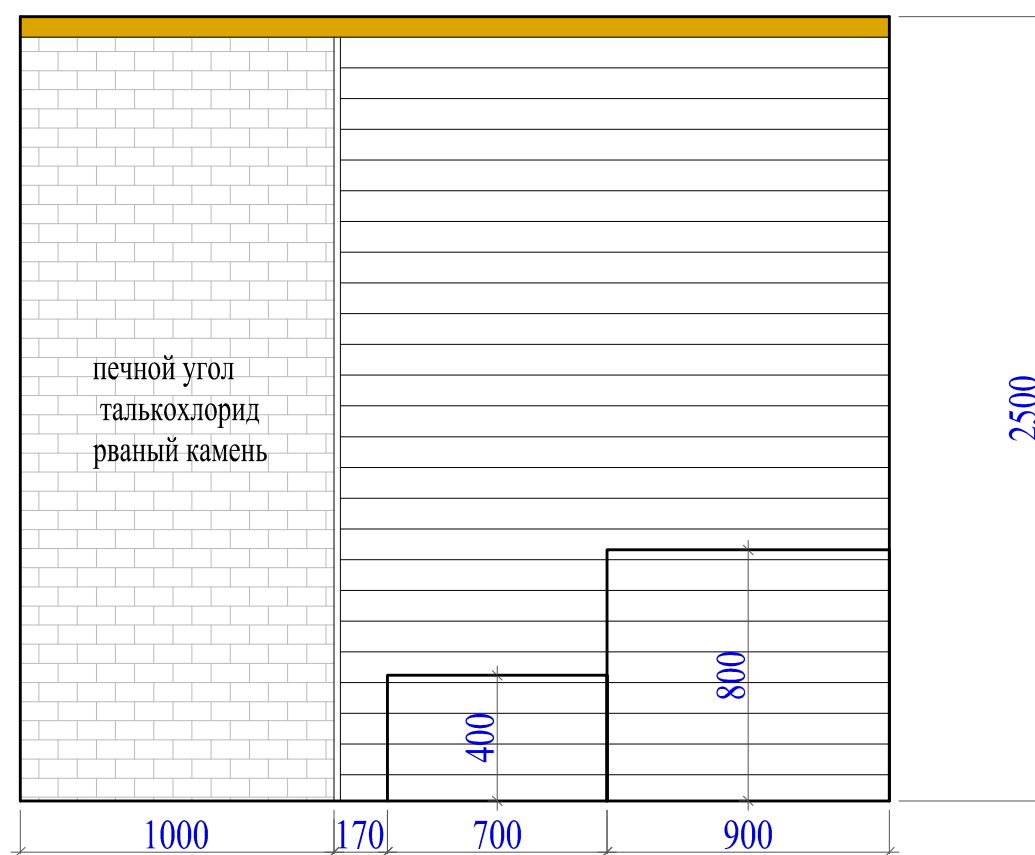


1. предусмотреть необходимый отступ от стены для монтажа подсветки за соляной плиткой
2. см визуализацию
3. в углах стыковка вагонки
- Галтелями 20*20

Изм.	Кол.	Лист	№ док.	Подп.	Дата	стадия	лист	листов
						ЭП	5	
заказчик								
архитектор								
РАЗВЁРТКА СТЕН 1, 2								

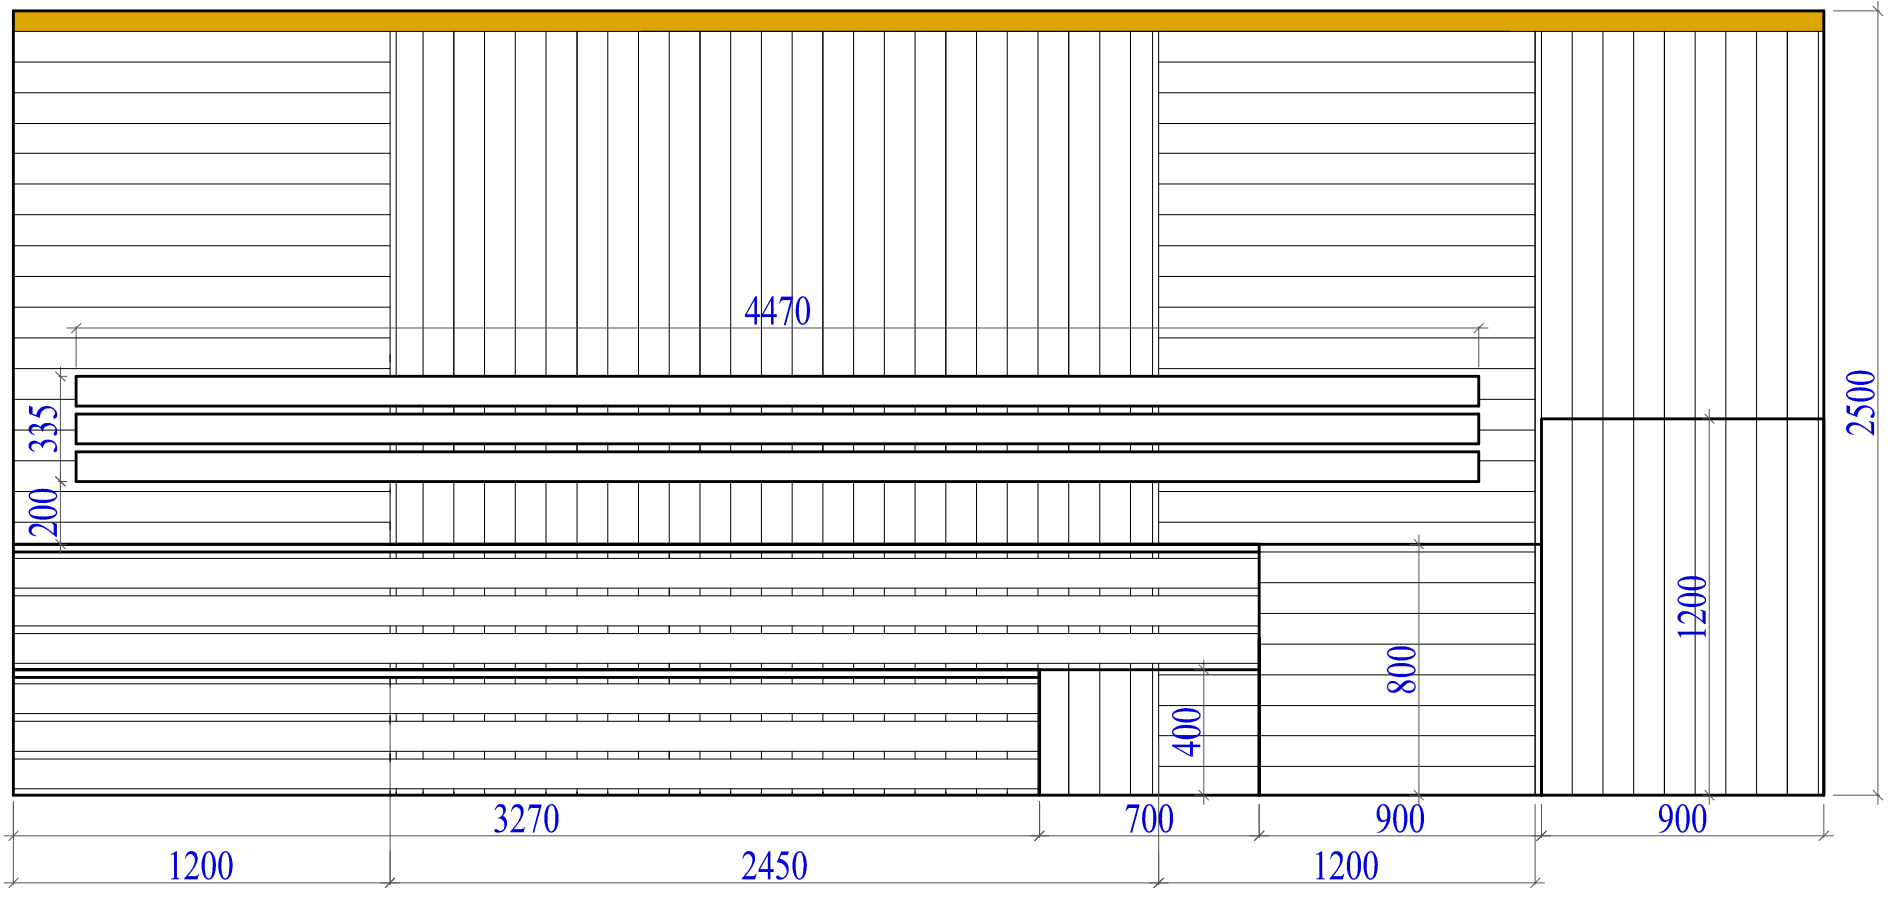

СТЕНА 2

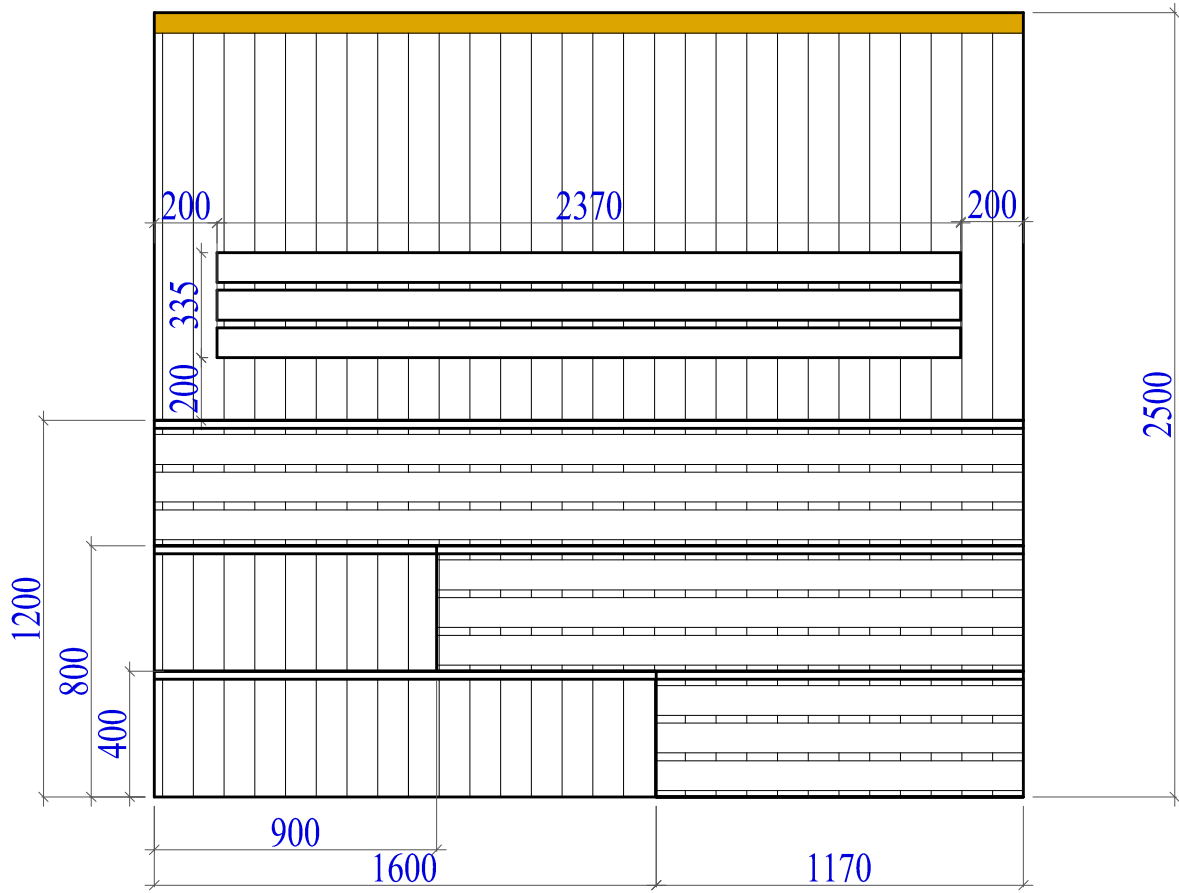

Изм.	Кол.	Лист	Челок.	Подп.	Дата	стадия	лист	листов
						ЭП	6	
заказчик								
архитектор								
РАЗВЕРТКА СТЕН 3, 4								



Изм.	Кол.	Лист	Чедок.	Подп.	Дата	стадия	лист	листов
заказчик						ЭП	7	
архитектор						ВИЗУАЛИЗАЦИЯ 1		



Изм.	Кол.	Лист	№ док.	Подп.	Дата				
							стадия	лист	листов
							ЭП	8	
						ВИЗУАЛИЗАЦИЯ 2			



Изм.	Кол.	Лист	Чедок.	Подп.	Дата	стадия	лист	листов
						ЭП	11	
заказчик								
архитектор								
						ВИЗУАЛИЗАЦИЯ 5		