



# Дизайн-проект хамама

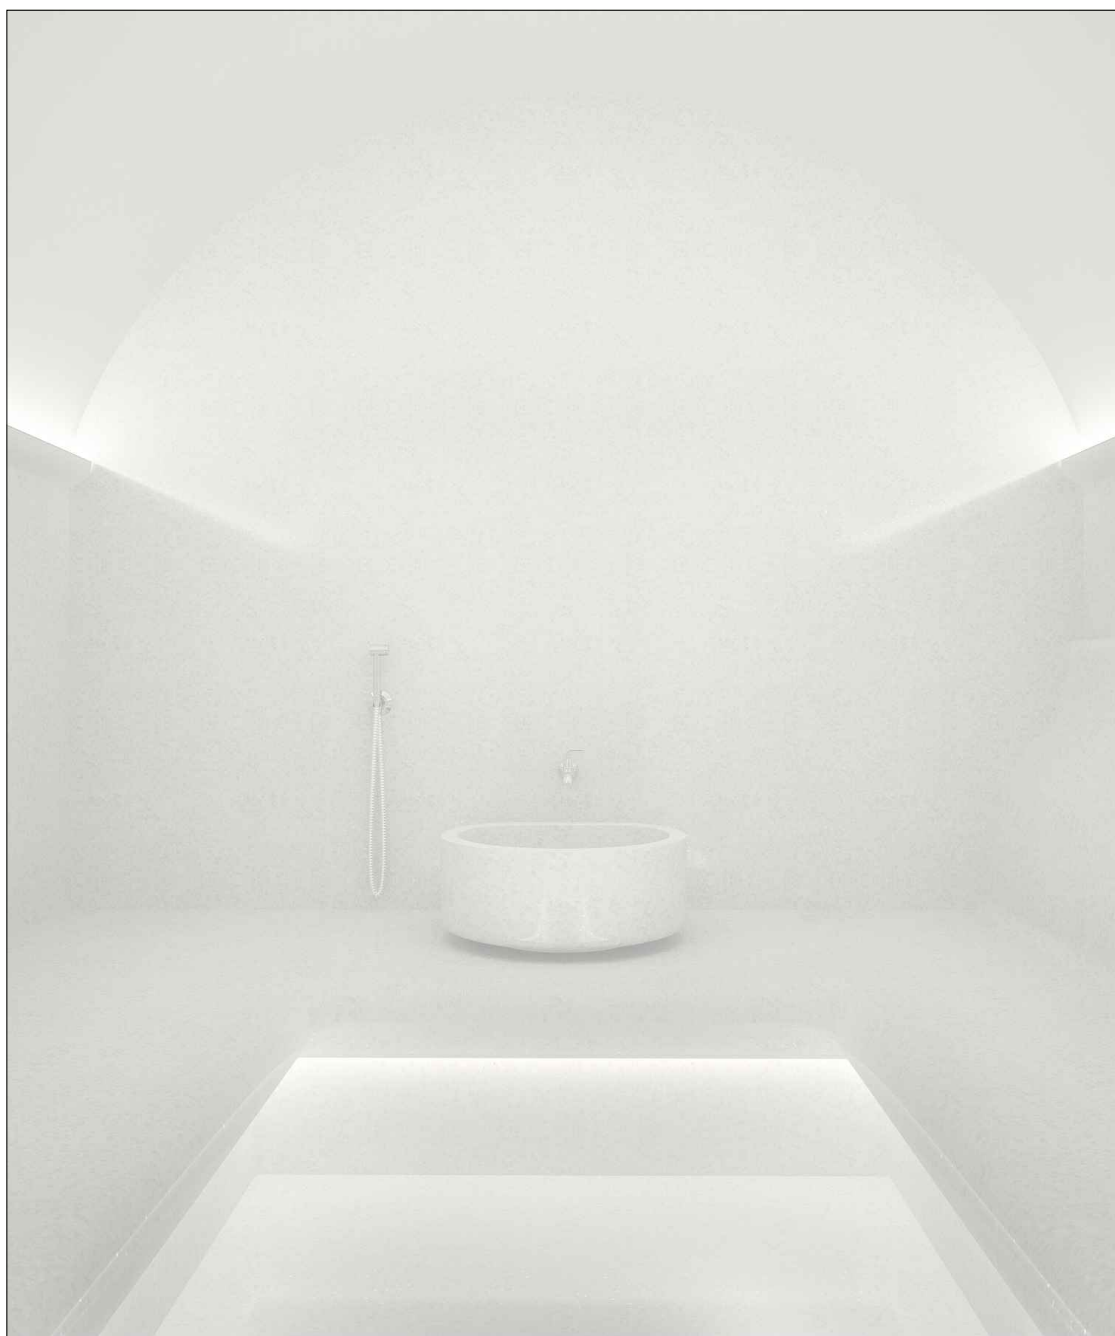

г. Севастополь


2018



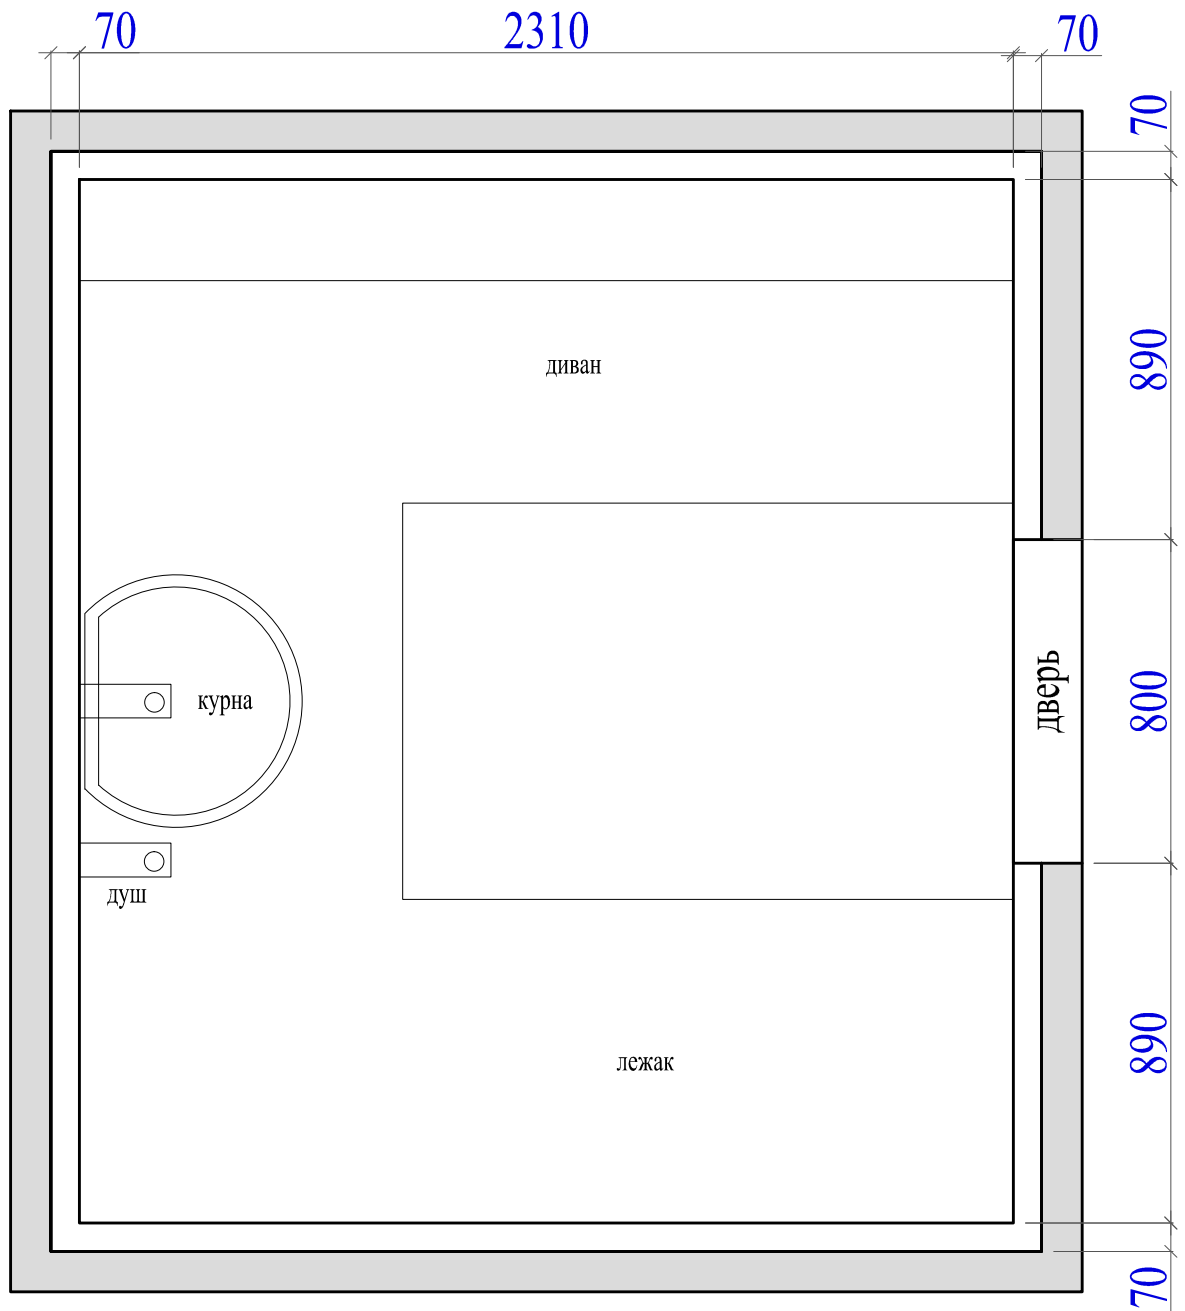


h помещения = 2500мм


Изм.	Кол.	Лист	Челок.	Подп.	Дата	стадия	лист	листов
заказчик						ЭП	2	
архитектор								
						РАССТАНОВКА ОБОРУДОВАНИЯ		

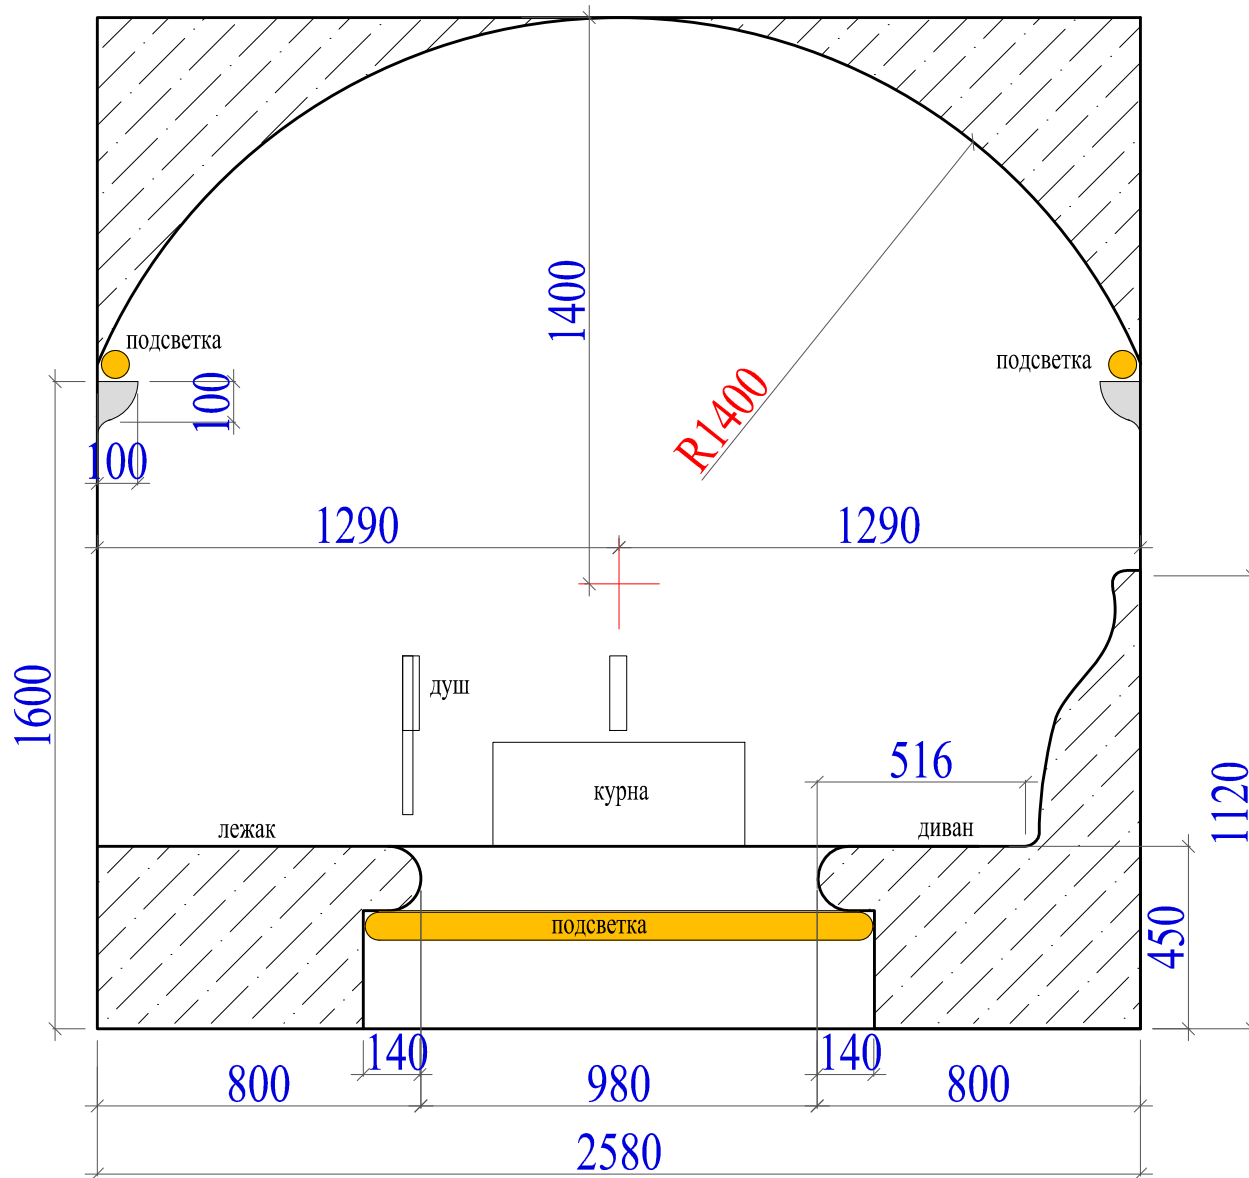

Изм.	Кол.	Лист	Челок.	Подп.	Дата	стадия	лист	листов
заказчик						ЭП	3	
архитектор								
						РАЗВЁРТКА СТЕНЫ 1		

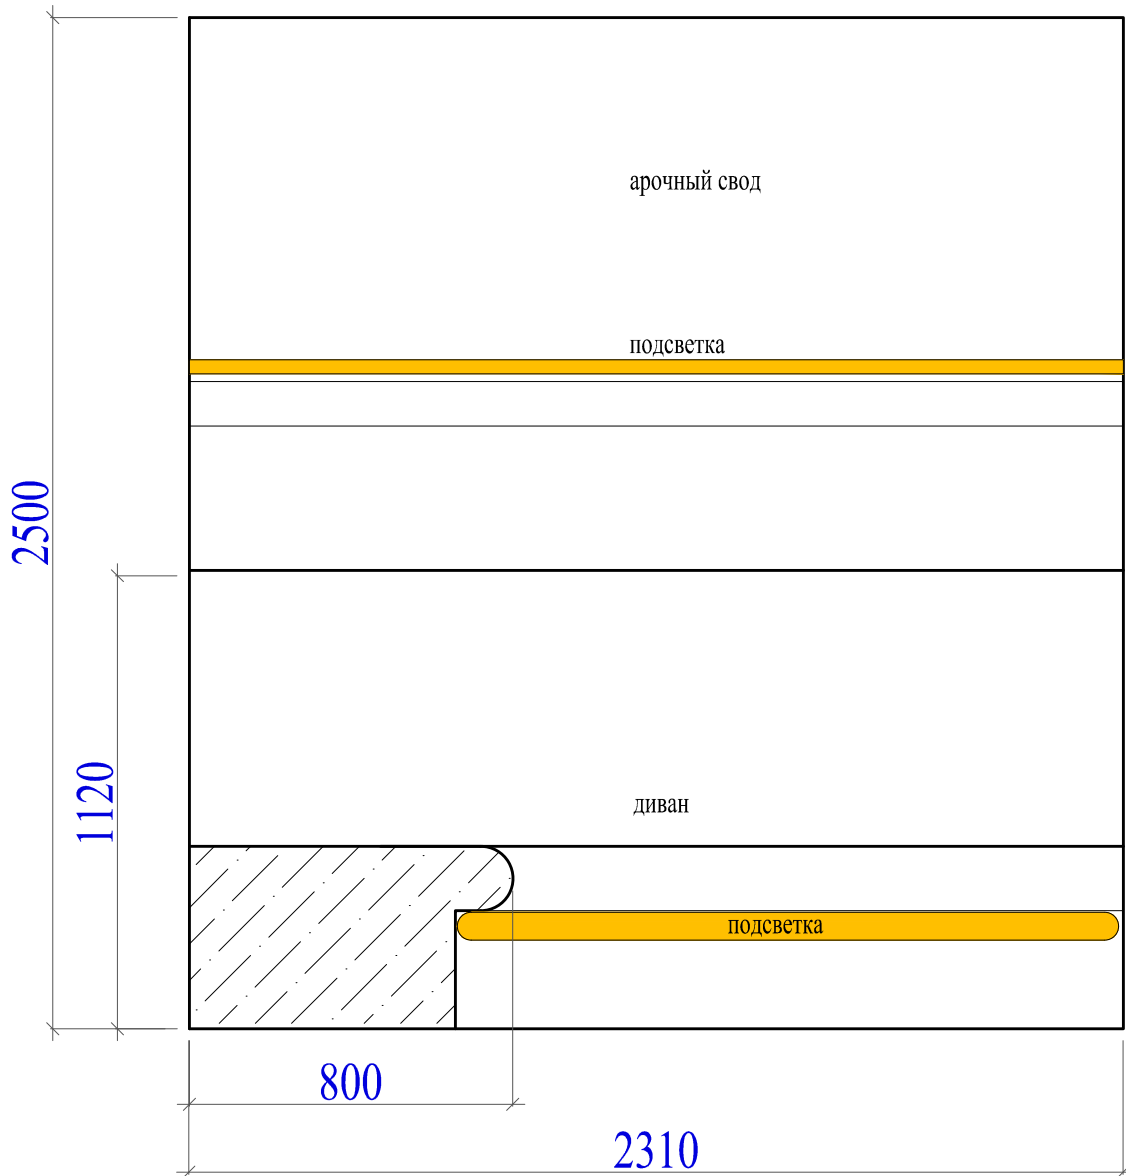


Изм.	Кол.	Лист	Челок.	Подп.	Дата	стадия	лист	листов
заказчик						ЭП	4	
архитектор								
						РАЗВЁРТКА СТЕНЫ 2		

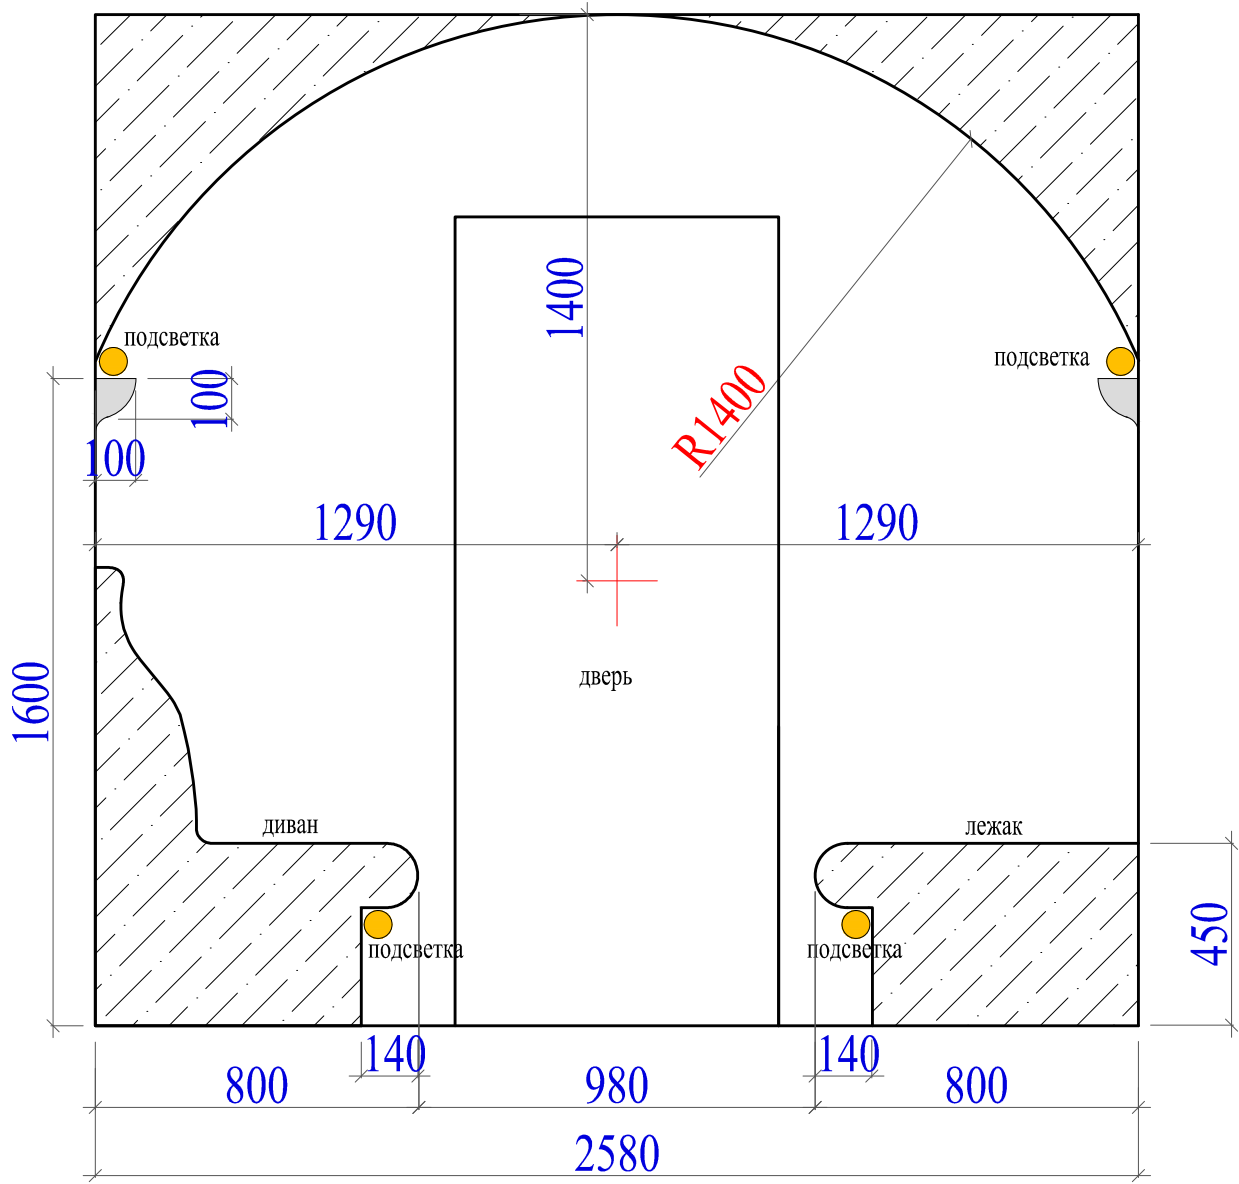

Изм.	Кол.	Лист	Челок.	Подп.	Дата		стадия	лист	листов
заказчик							ЭП	5	
архитектор									
						РАЗВЁРТКА СТЕНЫ 3			

2500

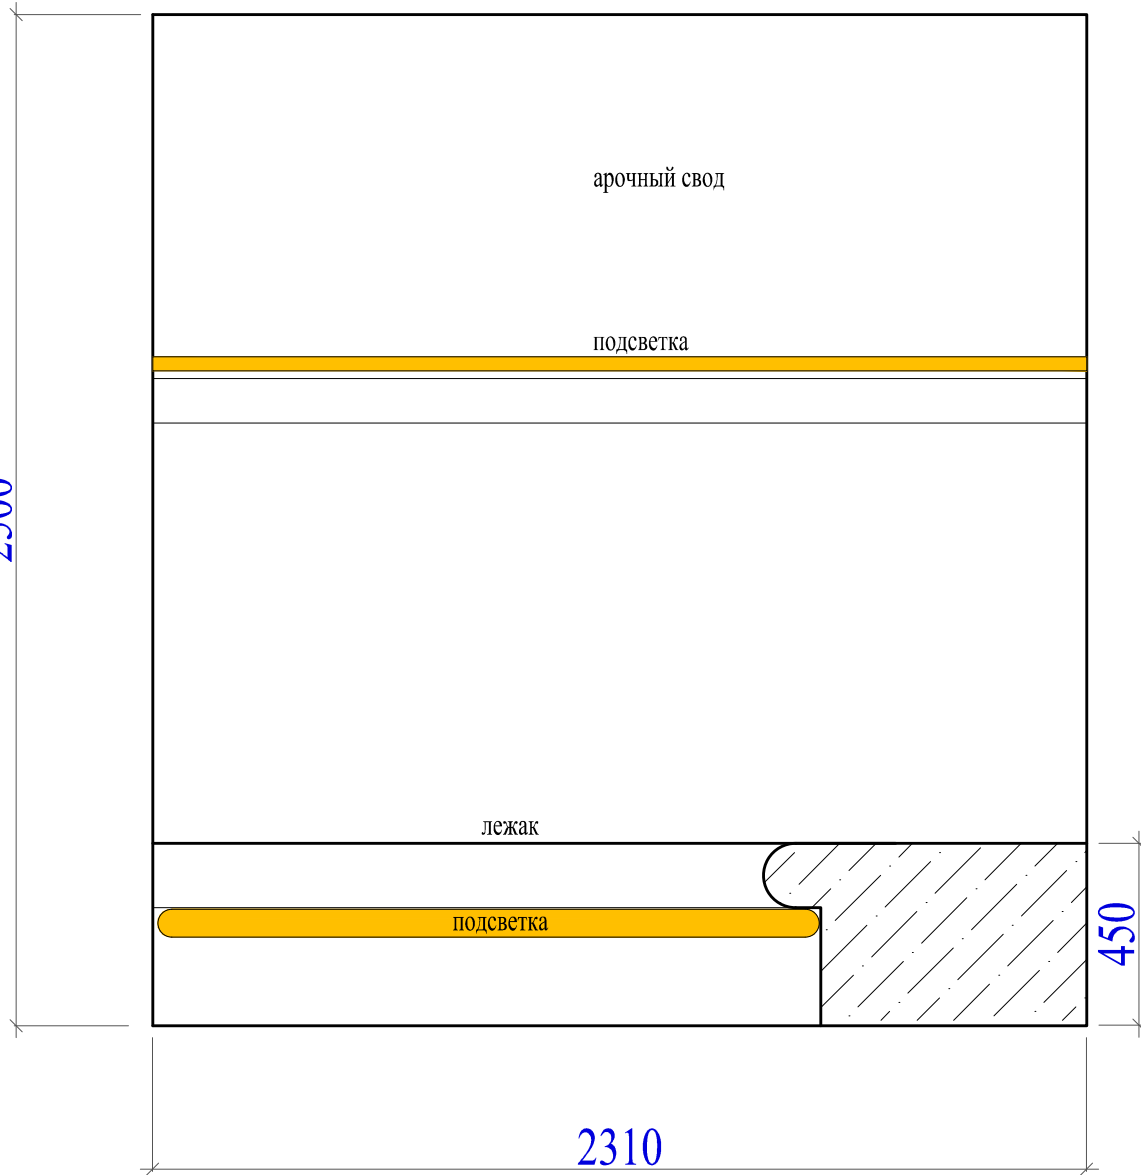


Изм.	Кол.	Лист	Челок.	Подп.	Дата		стадия	лист	листов
заказчик							ЭП	6	
архитектор									
						РАЗВЁРТКА СТЕНЫ 4			



Изм.	Кол.	Лист	Челок.	Подп.	Дата		стадия	лист	листов
заказчик							ЭП	7	
архитектор									
						ВИЗУАЛИЗАЦИЯ 1			





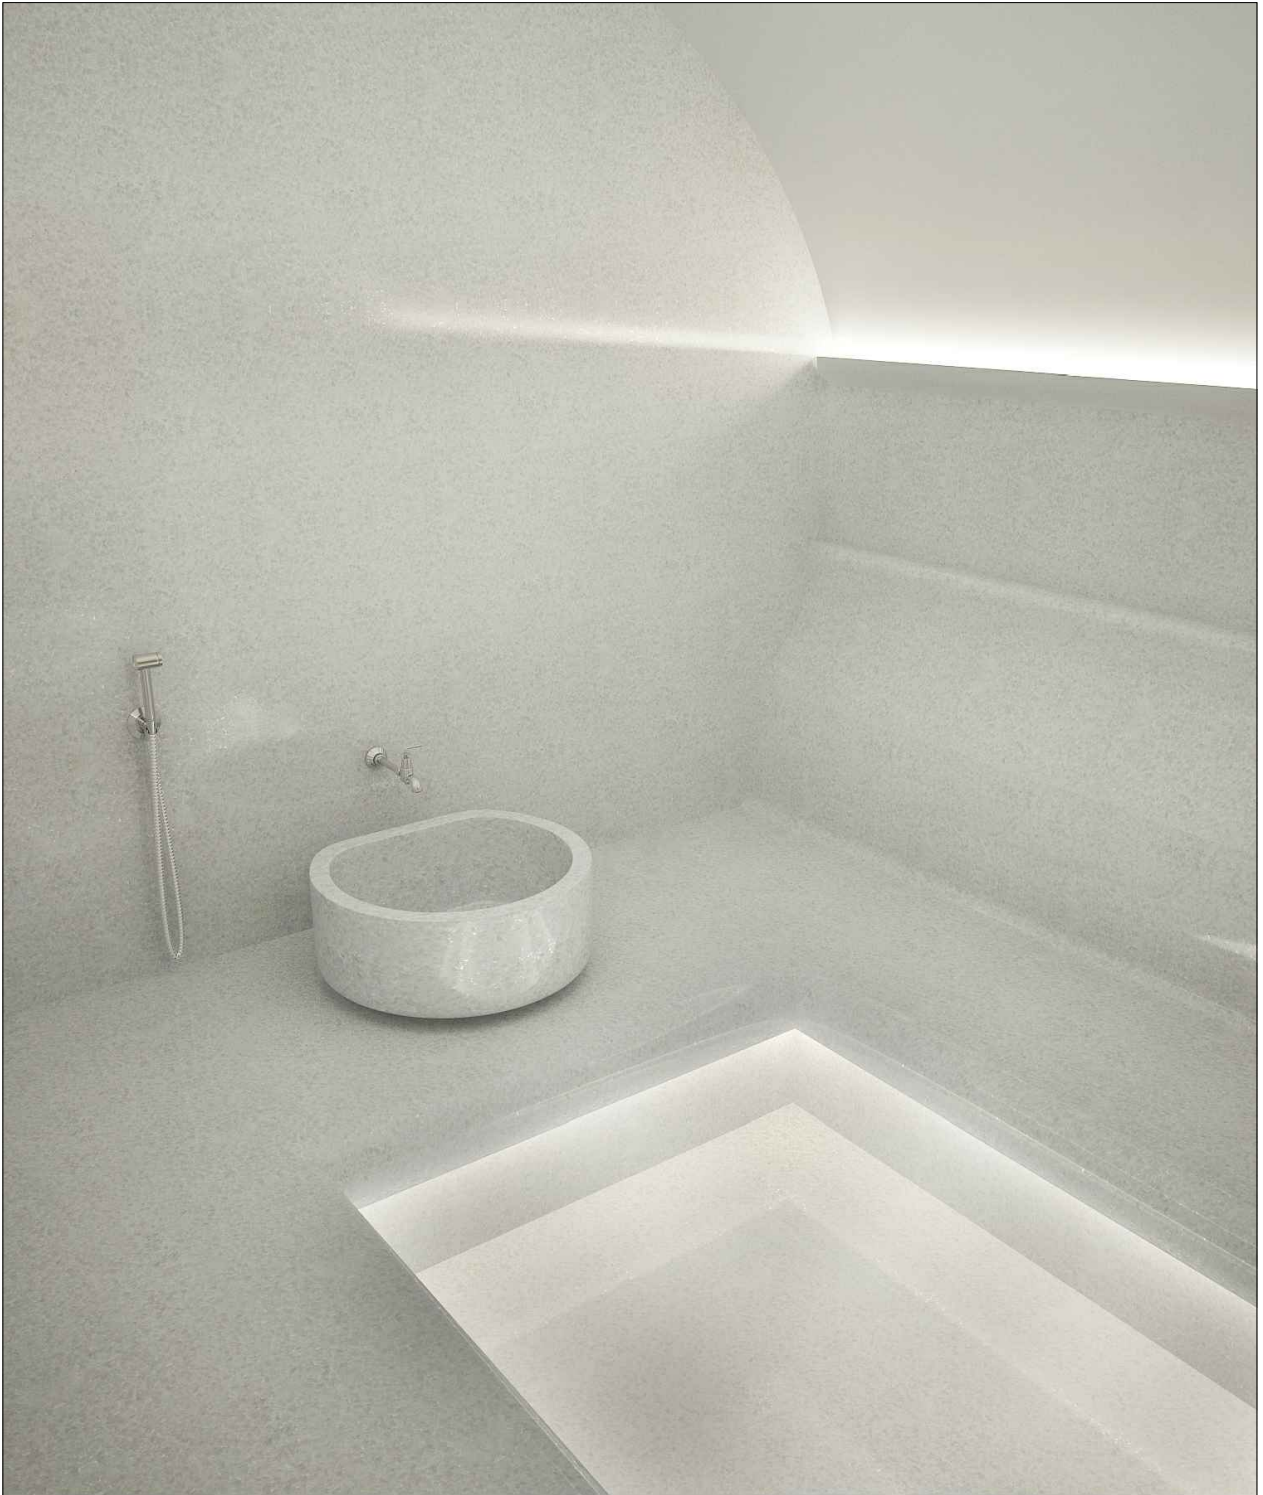

Изм.	Кол.	Лист	Челок.	Подп.	Дата		стадия	лист	листов
заказчик							эп	9	
архитектор									
						ВИЗУАЛИЗАЦИЯ 1			