Дизайн-проект

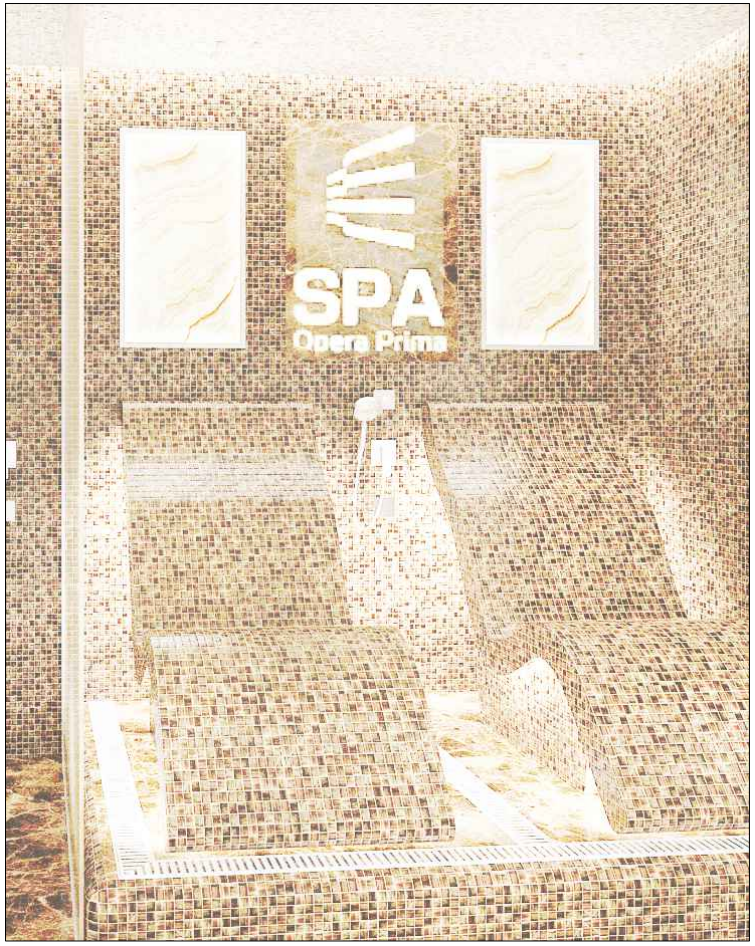

г. Севастополь

2020

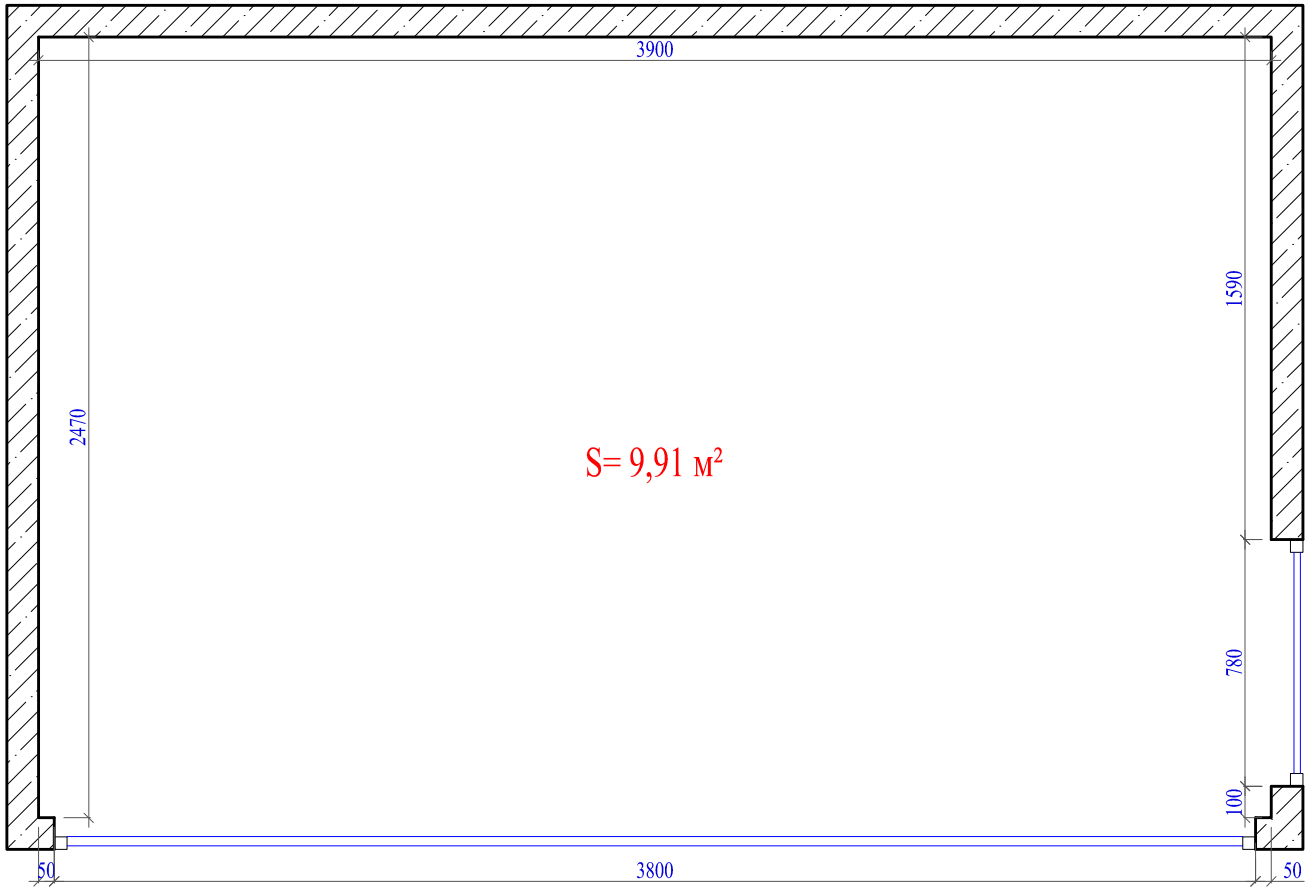

Изм.	Кол.	Лист	№док.	Подп.	Дата
заказчик					
архитектор		Прокопенко С.А.			

Сайт : https://fabrikabani-krym.ru/
тел: +79787847093

стадия	лист	листов
эп	1	

ОБМЕРНЫЙ ПЛАН

ФАБРИКА БАНЬ
живи здорово

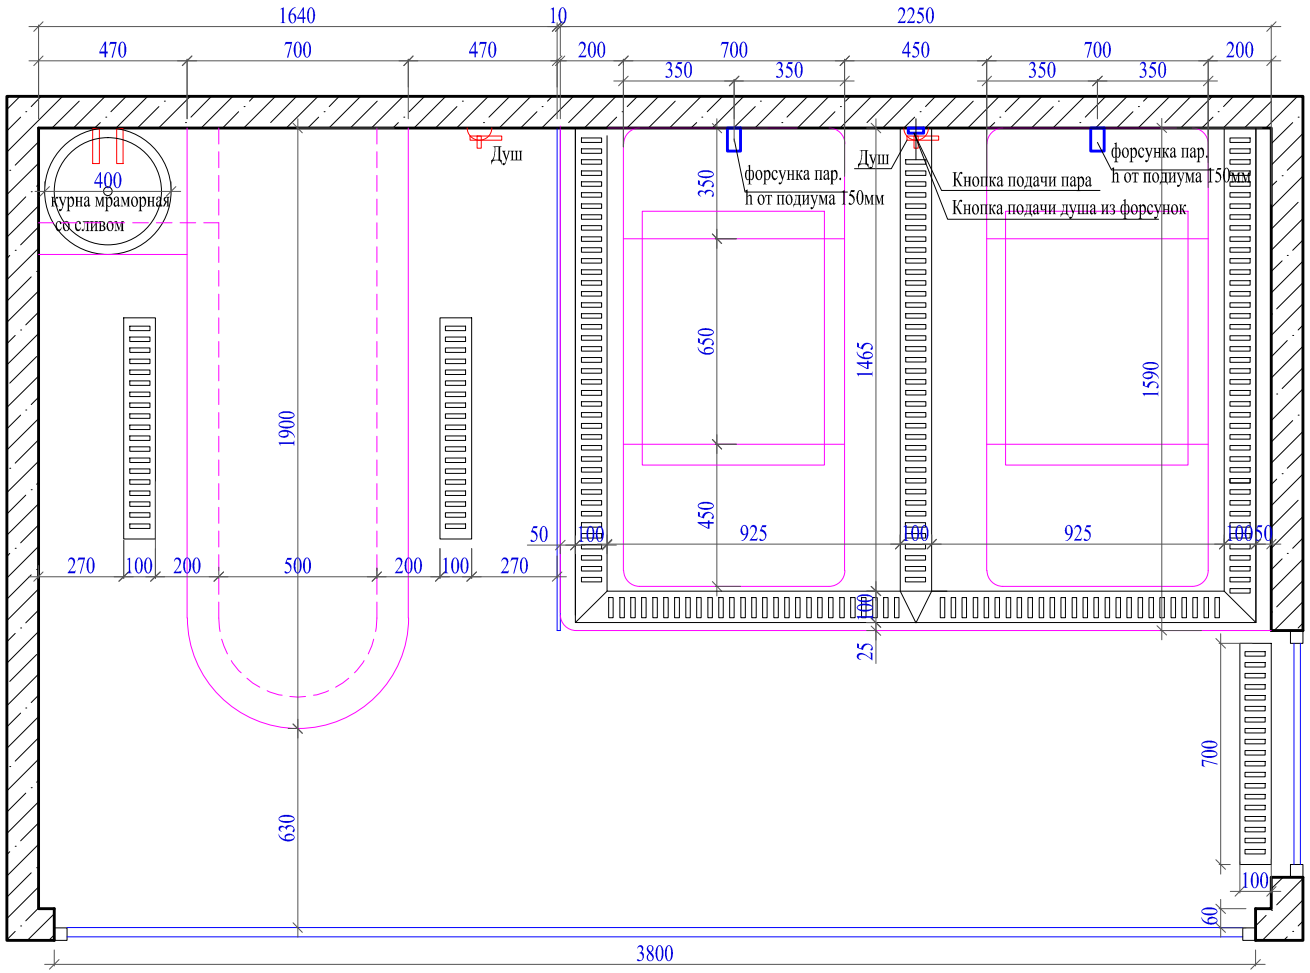

						Сайт : https://fabrikabani-krym.ru/ тел: +79787847093	
Изм.	Кол.	Лист	№док.	Подп.	Дата		
заказчик							стадия: ЭП; лист: 2; листов:
архитектор		Прокопенко С.А.				ПЛАН, РАССТАНОВКА ОБОРУДОВАНИЯ	ФАБРИКА БАНЬ живи здорово

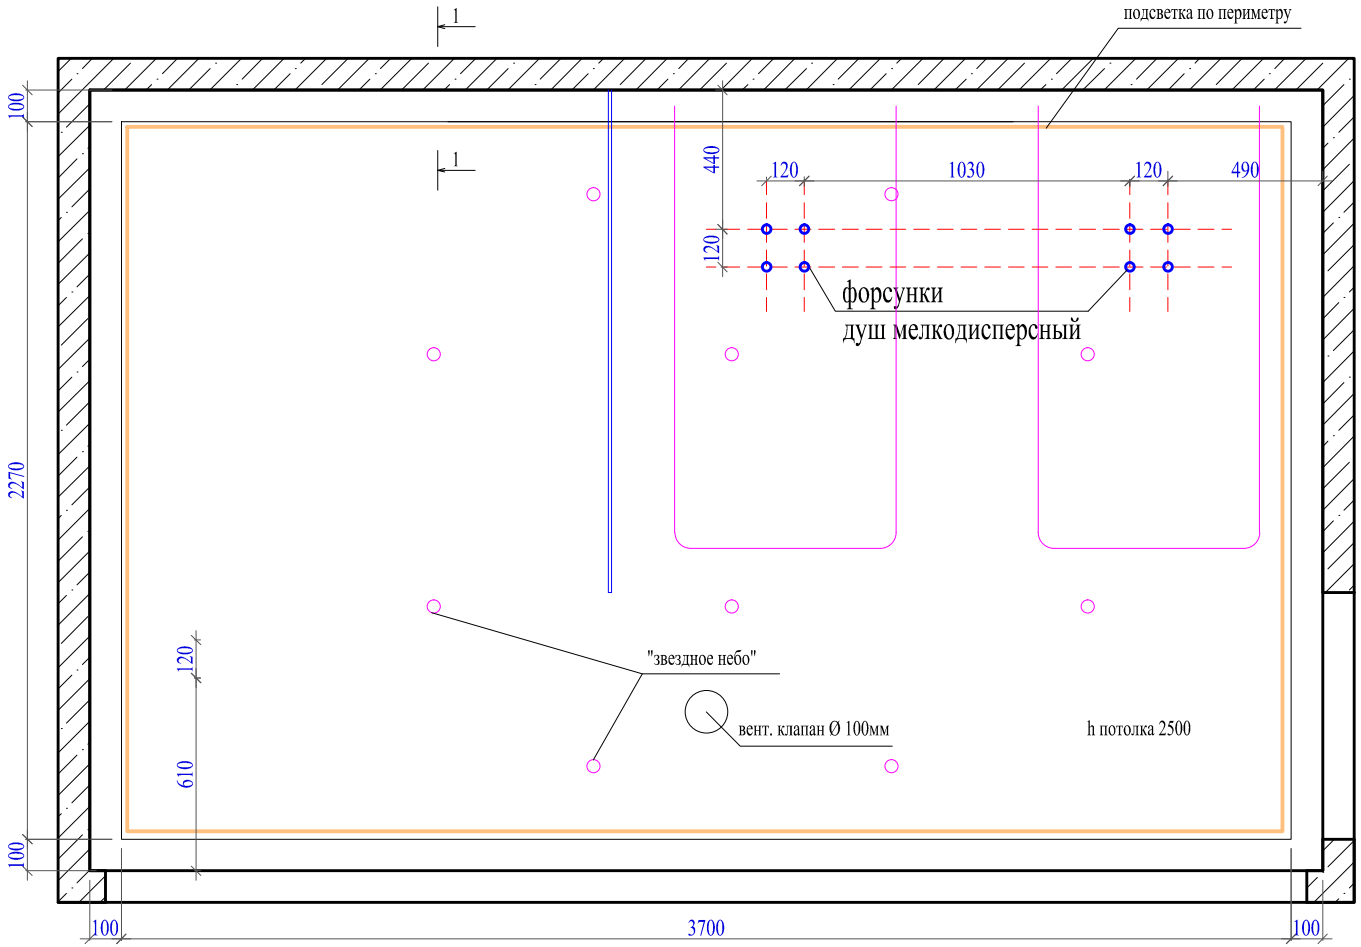

РАЗРЕЗ 1-1

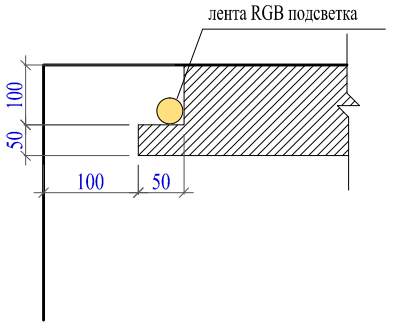

						Сайт : https://fabrikabani-krym.ru/ тел: +79787847093		
Изм.	Кол.	Лист	№док.	Подп.	Дата			
							стадия	лист	листов
заказчик							ЭП	3	
архитектор		Прокопенко С.А.							
						ПЛАН ПОТОЛКА			

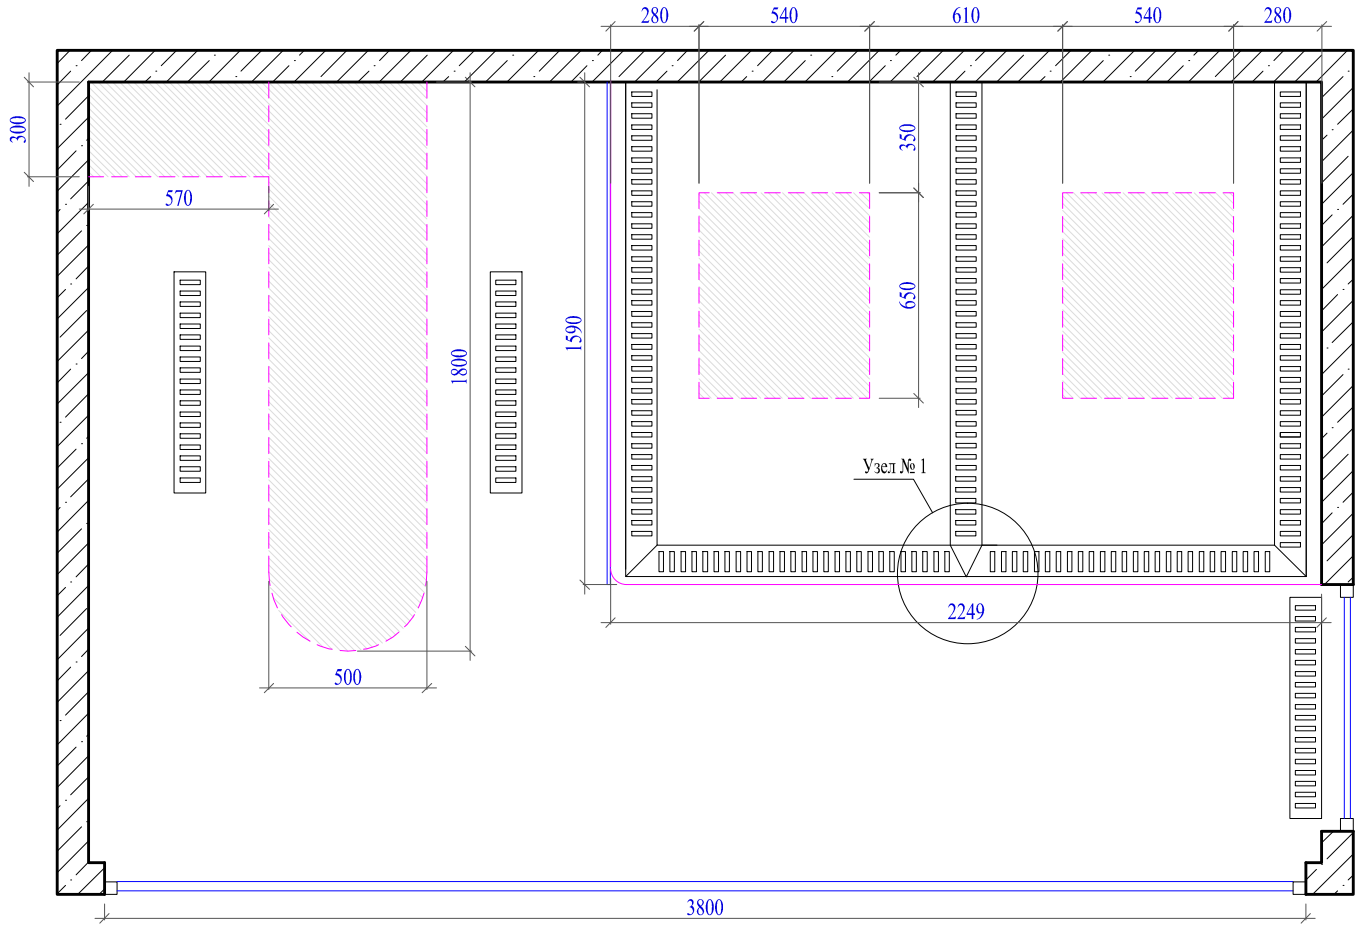

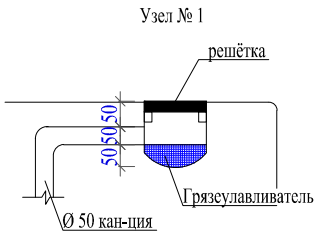

Изм.	Кол.	Лист	№док.	Подп.	Дата
заказчик					
архитектор		Прокопенко С.А.			

Сайт : https://fabrikabani-krym.ru/
тел: +79787847093

стадия	лист	листов
ЭП	4	

ПЛАН ПОЛА

ФАБРИКА БАНЬ
ЖИВИ ЗДОРОВО

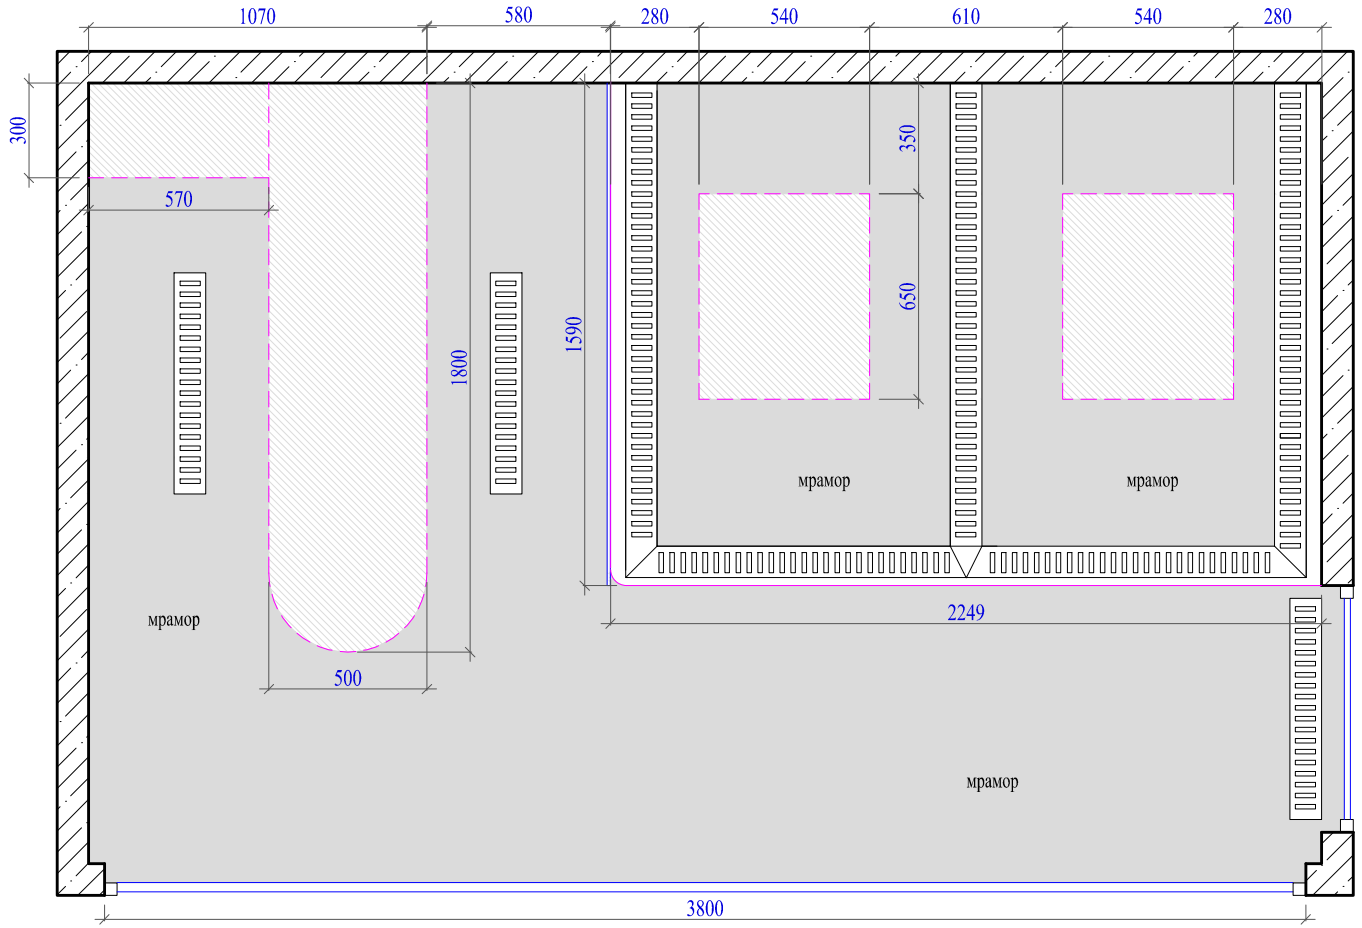

мрамор

Изм.	Кол.	Лист	№док.	Подп.	Дата
заказчик					
архитектор		Прокопенко С.А.			

Сайт : https://fabrikabani-krym.ru/
тел: +79787847093

стадия	лист	листов
ЭП	5	

ПЛАН ПОЛА - раскладка мрамора

ФАБРИКА БАНЬ
живи здорово

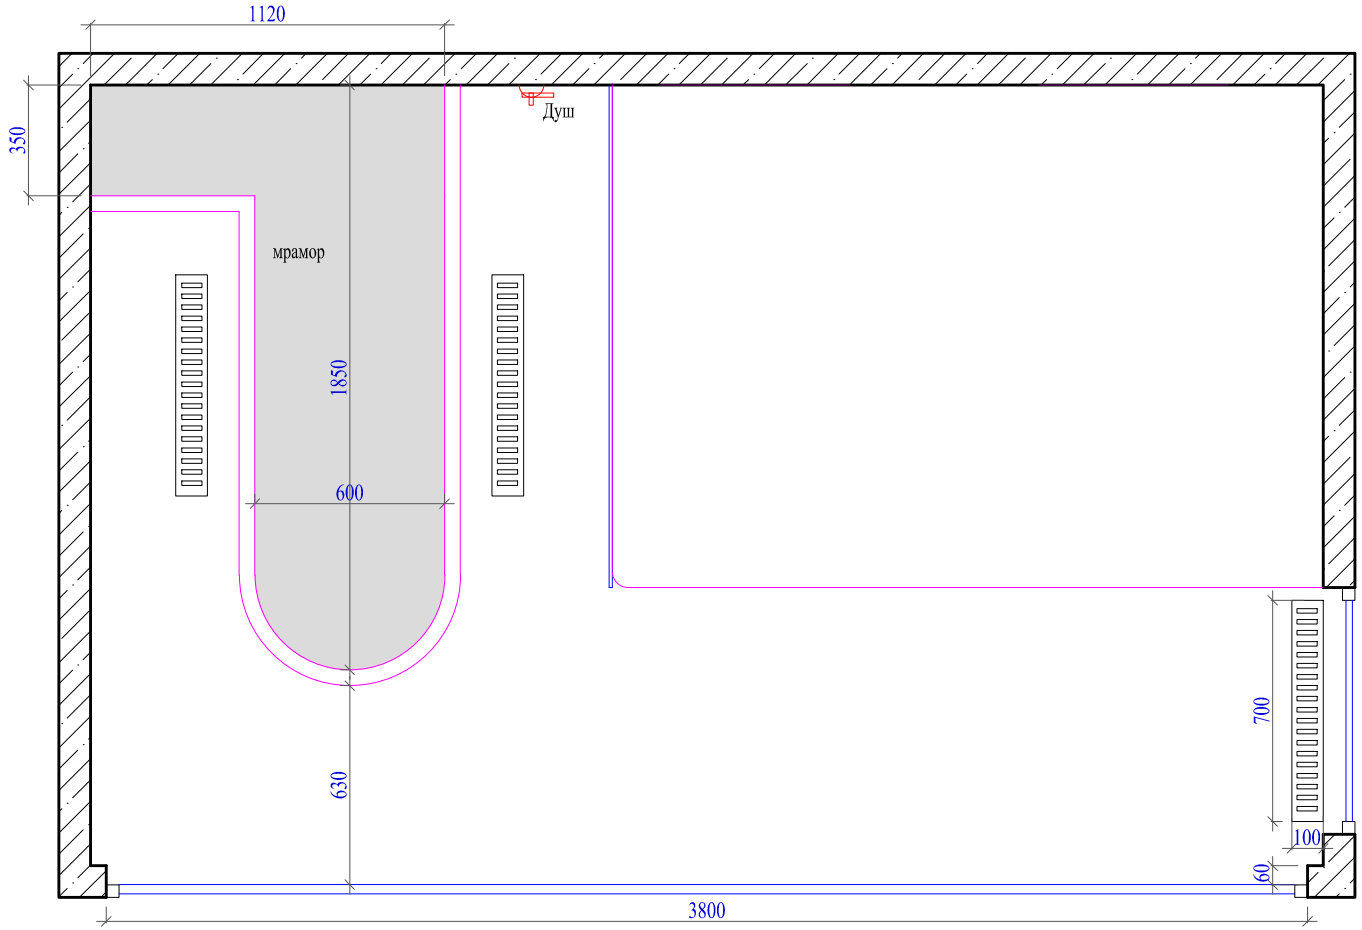

мрамор

Изм.	Кол.	Лист	№док.	Подп.	Дата
заказчик					
архитектор		Прокопенко С.А.			

Сайт : https://fabrikabani-krym.ru/
тел: +79787847093

стадия	лист	листов
эп	6	

ПЛАН ОБОРУДОВАНИЯ
- раскладка мрамора

ФАБРИКА БАНЬ
ЖИВИ ЗДОРОВО

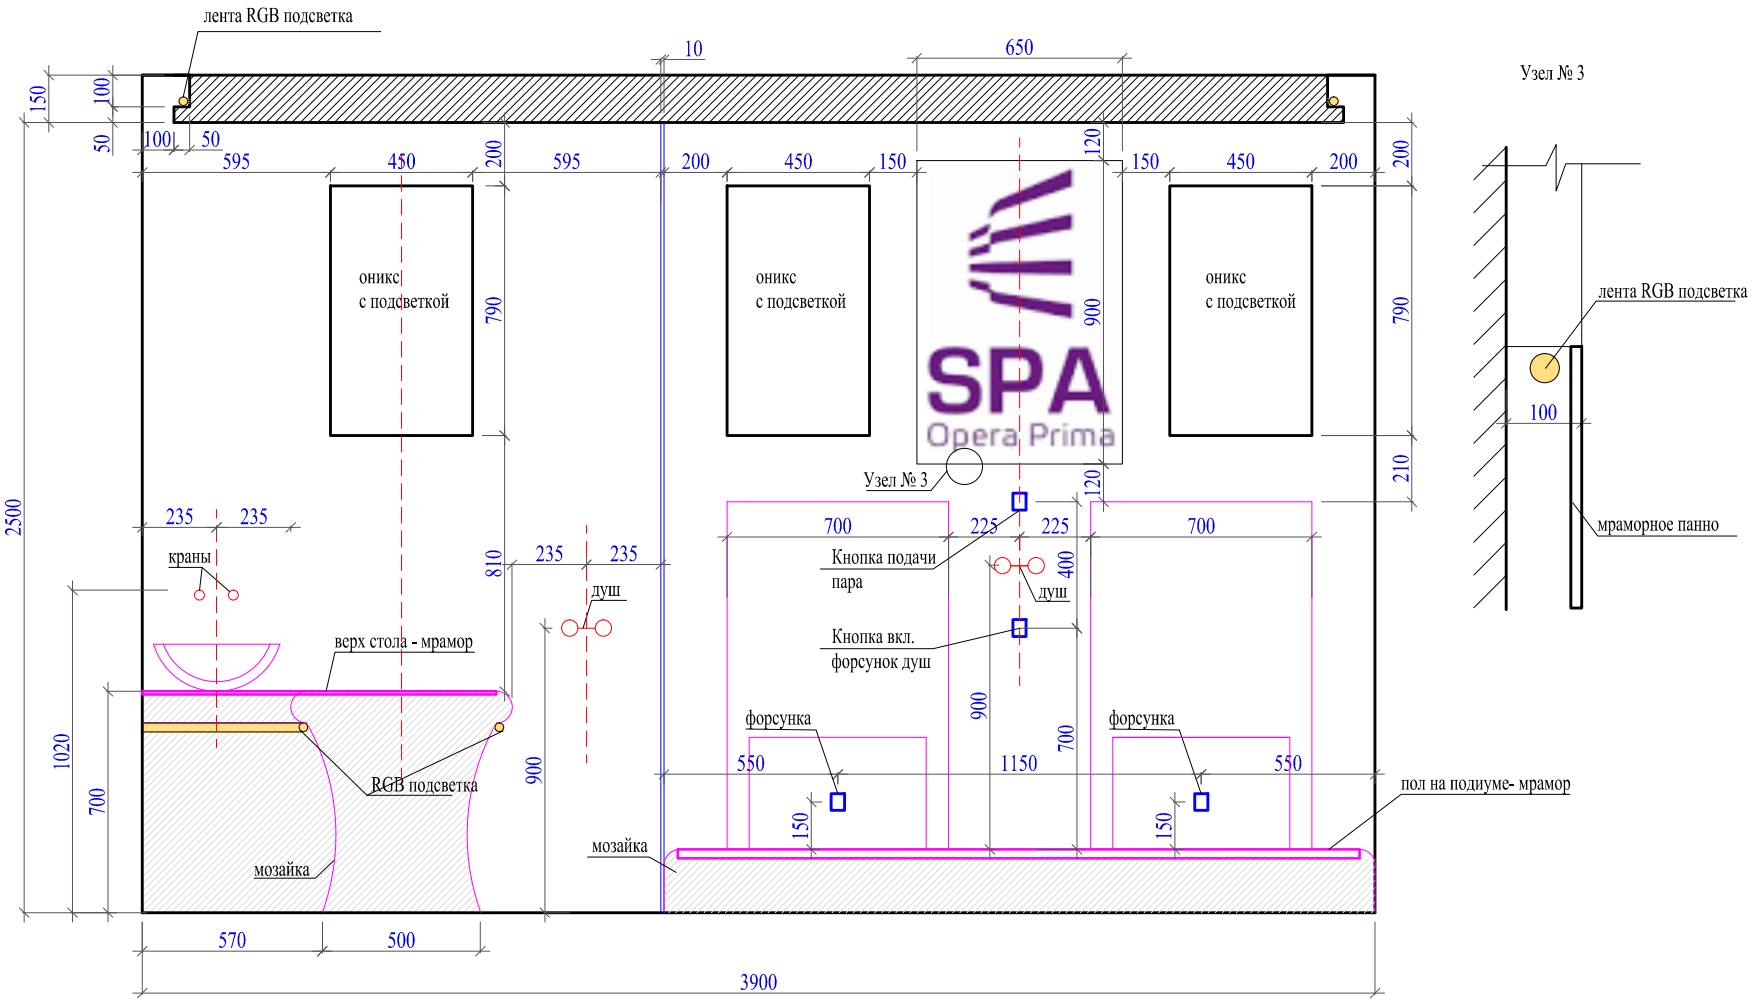

						Сайт : https://fabrikabani-krym.ru/ тел: +79787847093	
Изм.	Кол.	Лист	№док.	Подп.	Дата		
заказчик							
архитектор		Прокопенко С.А.					
						РАЗВЁРТКА СТЕН 1	

стадия	лист	листов
ЭП	7	

ФАБРИКА БАНЬ
живи здорово

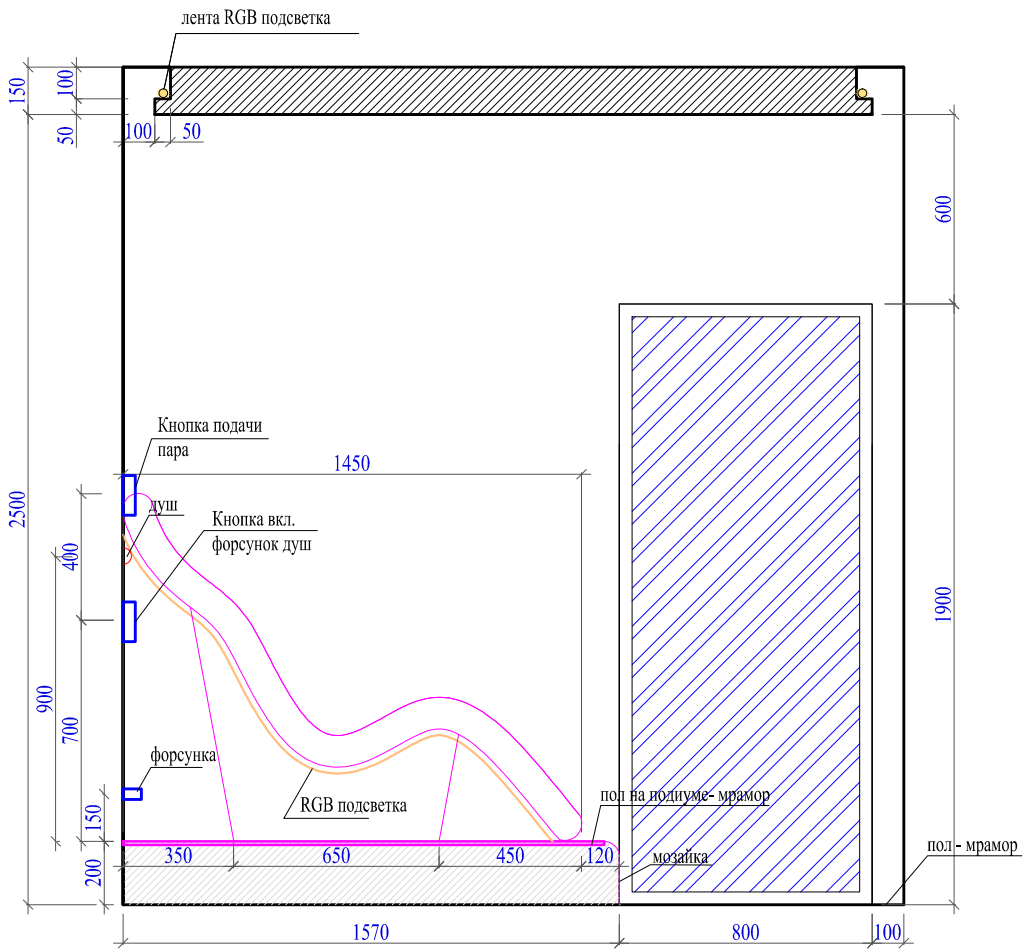

						Сайт : https://fabrikabani-krym.ru/ тел: +79787847093	
Изм.	Кол.	Лист	№док.	Подп.	Дата		
заказчик							
архитектор		Прокопенко С.А.					
						РАЗВЁРТКА СТЕН 2	

стадия	лист	листов
ЭП	8	

ФАБРИКА БАНЬ
живи здорово

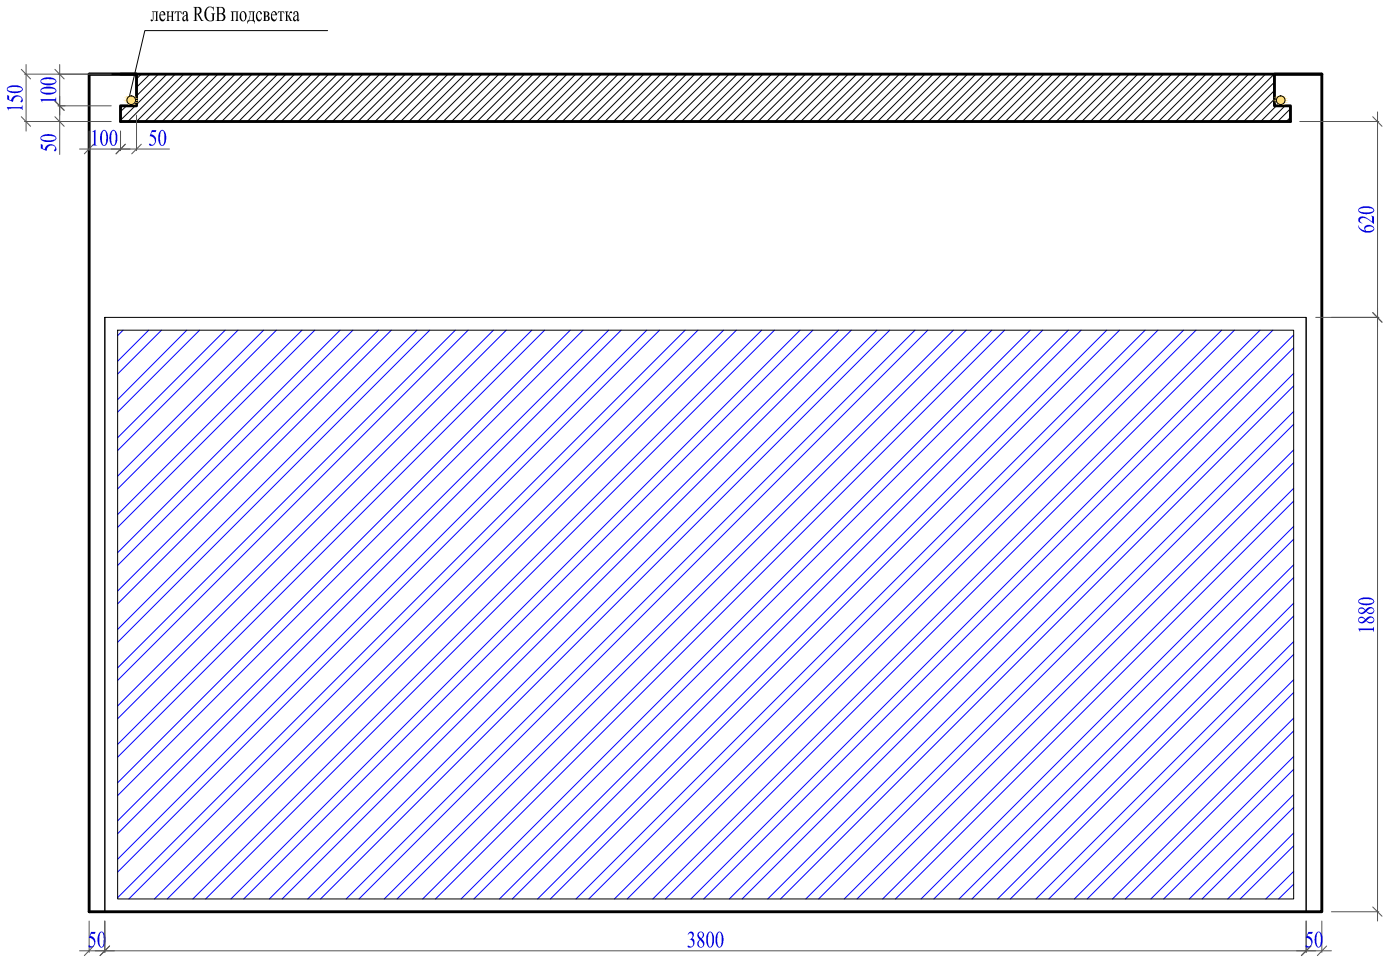

Изм.	Кол.	Лист	№док.	Подп.	Дата
заказчик					
архитектор		Прокопенко С.А.			

Сайт : https://fabrikabani-krym.ru/
тел: +79787847093

стадия	лист	листов
ЭП	9	

РАЗВЁРТКА СТЕН 3

ФАБРИКА БАНЬ
живи здорово

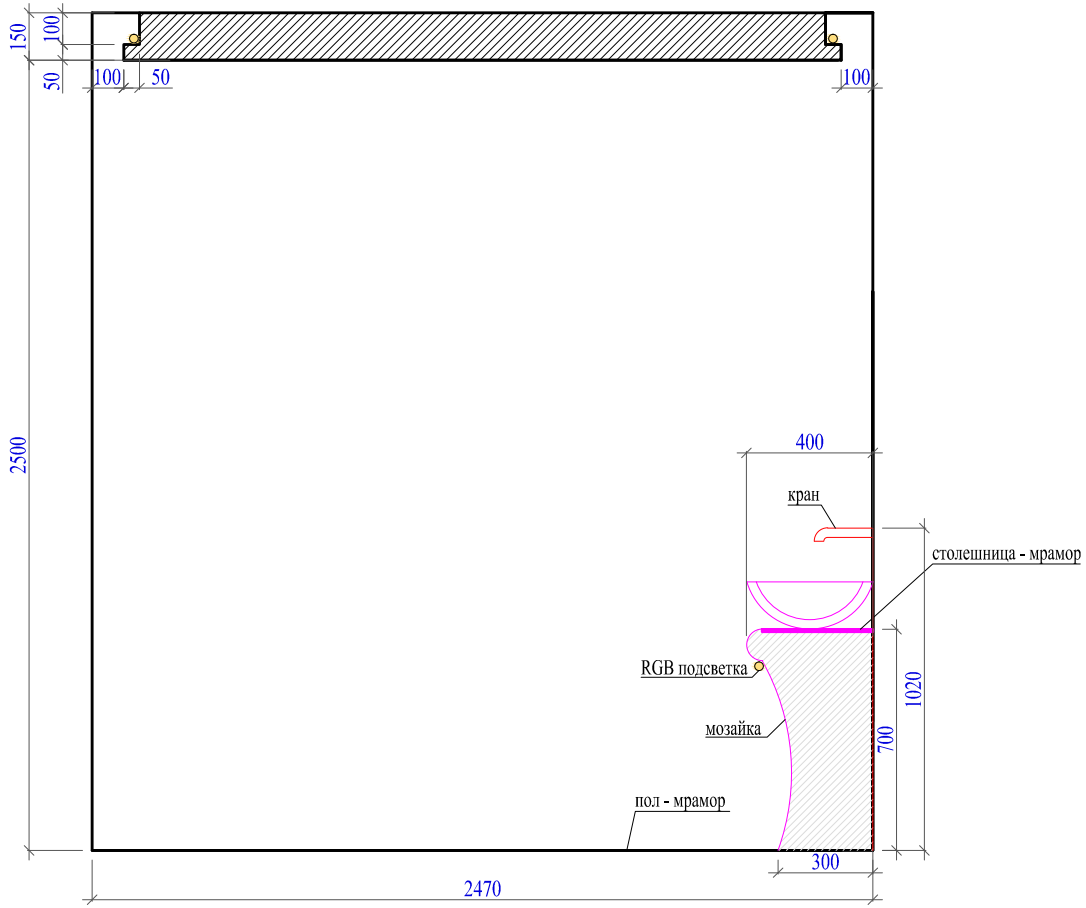

Изм.	Кол.	Лист	№док.	Подп.	Дата
заказчик					
архитектор		Прокопенко С.А.			

Сайт : https://fabrikabani-krym.ru/
тел: +79787847093

стадия	лист	листов
эп	10	

РАЗВЁРТКА СТЕН 4

ФАБРИКА БАНЬ
ЖИВИ ЗДОРОВО

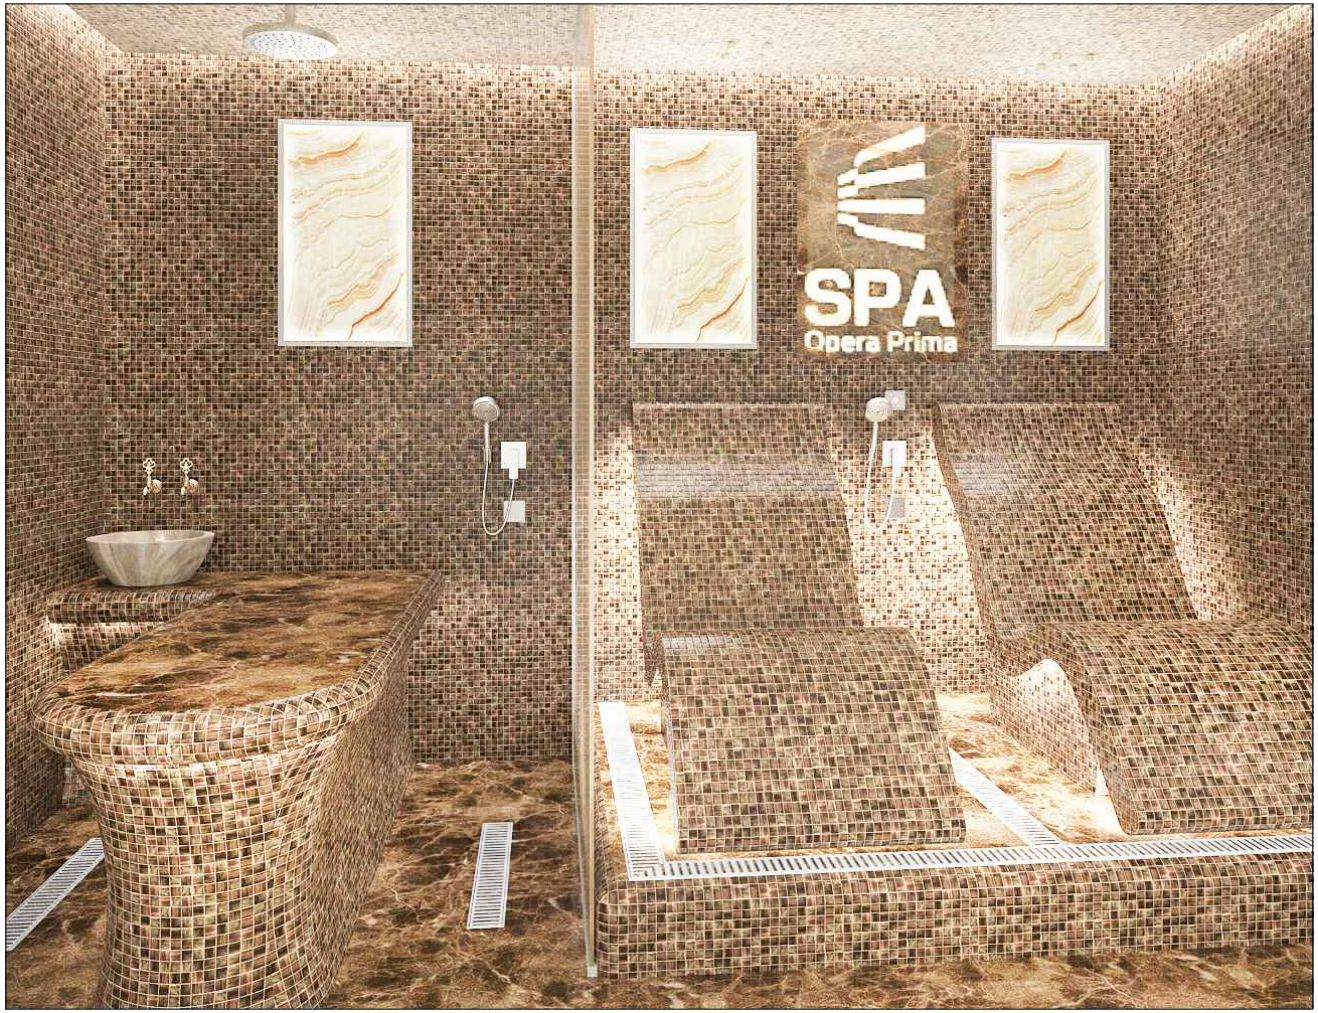

						Сайт : https://fabrikabani-krym.ru/ тел: +79787847093	
Изм.	Кол.	Лист	№док.	Подп.	Дата		
							стадия / лист / листов
заказчик							эп / 11 /
архитектор		Прокопенко С.А.					
						ВИЗУАЛИЗАЦИЯ	ФАБРИКА БАНЬ живи здорово

						Сайт : https://fabrikabani-krym.ru/ тел: +79787847093	
Изм.	Кол.	Лист	№док.	Подп.	Дата		
							стадия / лист / листов
заказчик							эп / 12 /
архитектор		Прокопенко С.А.					
						ВИЗУАЛИЗАЦИЯ	ФАБРИКА БАНЬ живи здорово

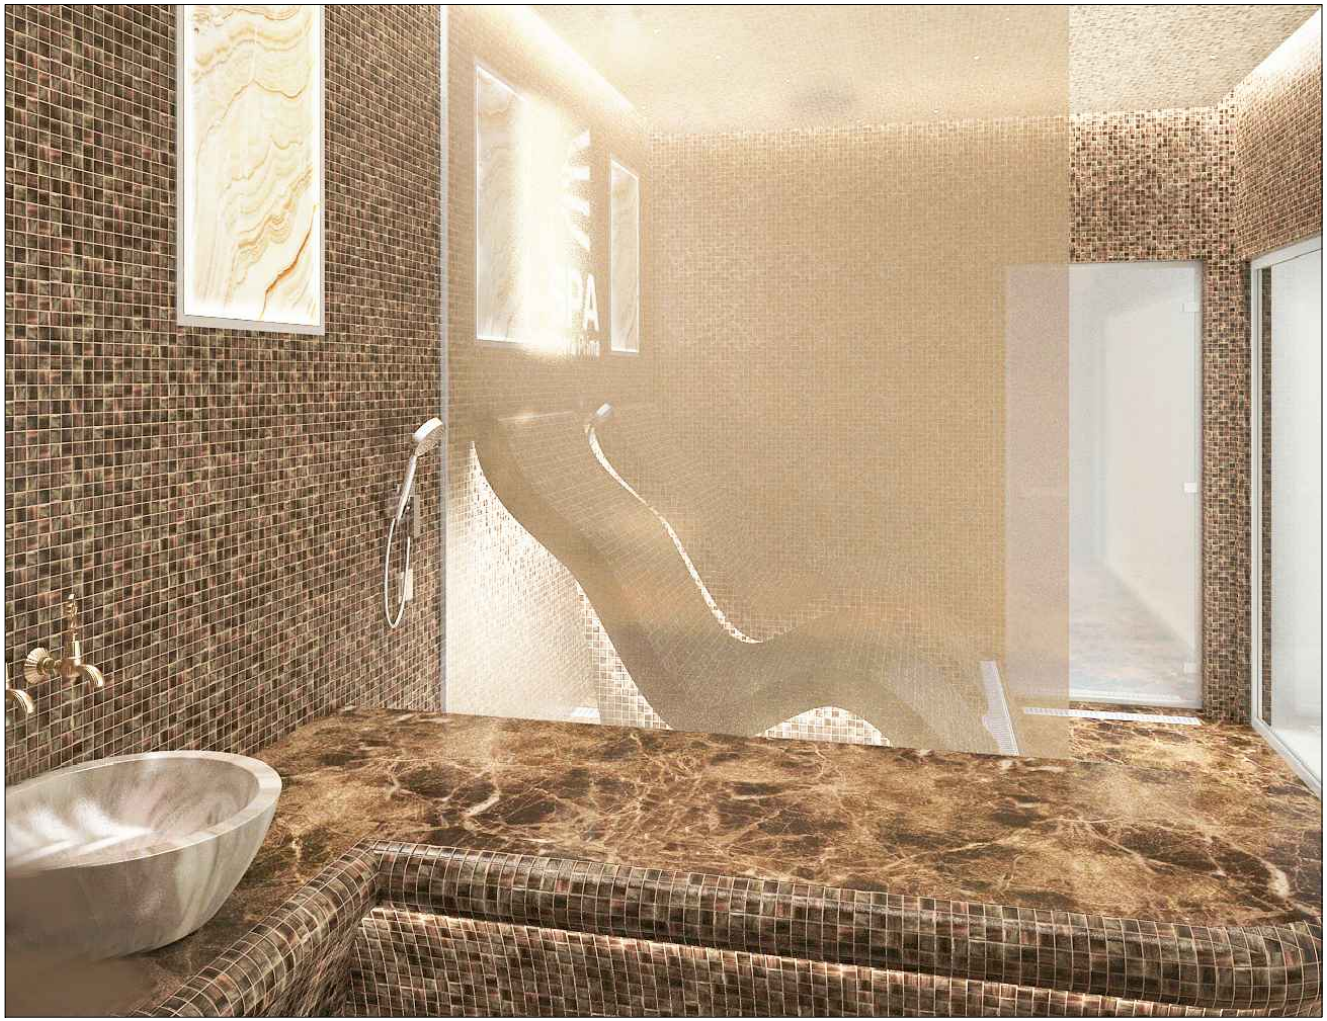

Изм.	Кол.	Лист	№док.	Подп.	Дата
заказчик					
архитектор		Прокопенко С.А.			

Сайт : https://fabrikabani-krym.ru/
тел: +79787847093

стадия	лист	листов
эп	13	

ВИЗУАЛИЗАЦИЯ

ФАБРИКА БАНЬ
живи здорово

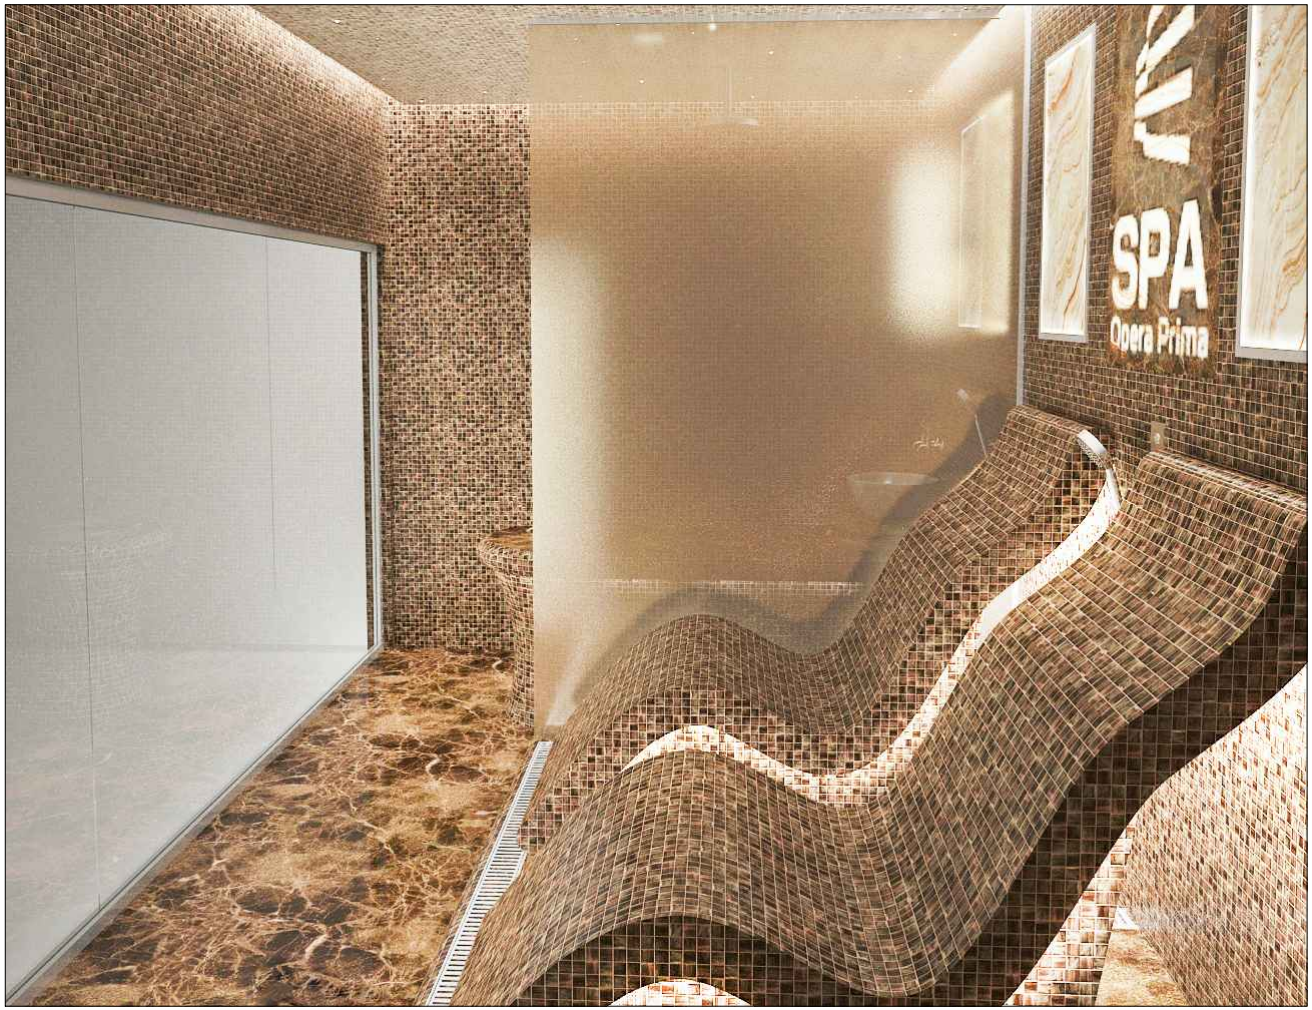

						Сайт : https://fabrikabani-krym.ru/ тел: +79787847093	
Изм.	Кол.	Лист	№док.	Подп.	Дата		
							стадия: эп; лист: 14; листов:
заказчик							
архитектор		Прокопенко С.А.					
						ВИЗУАЛИЗАЦИЯ	ФАБРИКА БАНЬ живи здорово